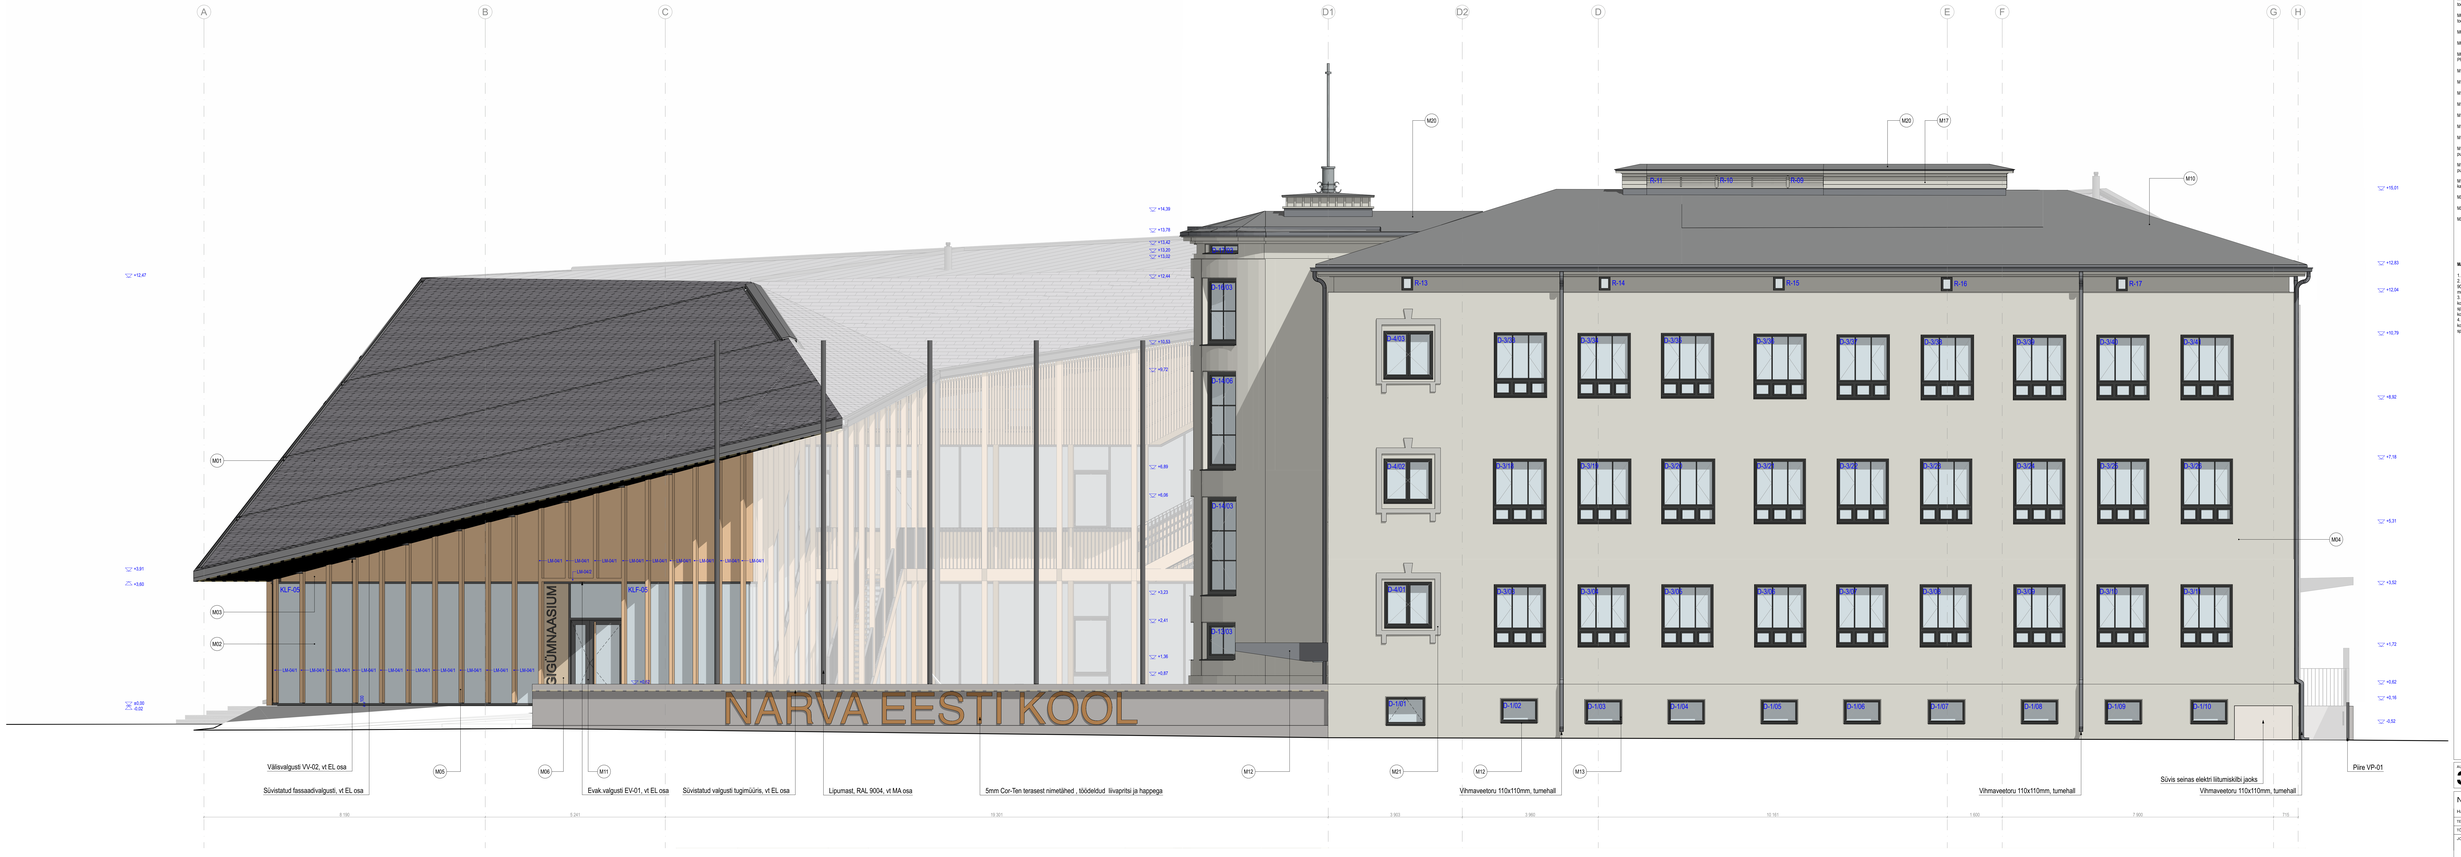

VIIMISTLUSMATERJALID:

M01 - Tõaantsinkplekk sindel, toon PRISMO black

M02 - Klaas

M03 - Laudis, mänd, Osmo kaitsev puiduõli, toon 732 Hele tamm

M04 - Kroon, RAL 9002

M05 - Liimpuit, mänd, Osmo kaitsev puiduõli, toon 732 Hele tamm

M06 - Männrepson, Osmo kaitsev puiduõli, toon 732 Hele tamm

M07 - Kuumtsinguttpulbervärvitud rest, RAL 9004

M08 - Tsuubivärvitud klaas

M09 - Kahekordselt pühalatistud tõaantsinkplekk, toon PRISMO black

M10 - Ruukki Classic profiilga plekk, RR23 PURAL

M11 - Aluminum, RAL 9004

M12 - Akrepleki RR23 pural pinnakattega matt plekk

M13 - Tumehall katlev akvaviiv Rammers RAL 7015

M14 - Eelpoolvertud betoon

M15 - Aluminium, RAL 7015

M16 - Termomännist terrassilaudis, 120x45mm

M17 - Laudis, liitmid, värvitud katsa ilmastikukindla pudvärviga. Toon: RAL 7015.

M18 - Vooliitsid, liitmid, töödeldud Osmo kaitsva puiduõliga Toon: Ecline hall 732

M19 - 3-kihiline räikhkuplplaat, mänd, töödeldud Osmo kaitsva puiduõliga. Toon: Ecline hall 732

M20 - Katuse vahtplekk, RR23 pural matt

M21 - Kroon, RAL 7038

M22 - Tõaantsinkplekk lumetõke , toon PRISMO black

MÄRKUSED:

1. Viimistluste täpsem kirjeldus vt AR-6.34
2. Projekts võidetud värv - MUST vastab alati RAL koodile 9004 (vue horre must), kui sõltmes, spetsifikatsioonis või must pole võidetud teist.
3. Projekts võidetud värv - TUMEHALL vastab alati RAL koodile 7015 (tarvaakera halme hall), kui sõltmes, spetsifikatsioonis või must pole võidetud teist. Tumehall läb kokku pleekida pulvi RR23 toon pural pinnakattega plekiga
4. Projekts võidetud värv - HELEHALL vastab alati RAL koodile 9002 (vana horne kroon toon), kui sõltmes, spetsifikatsioonis või must pole võidetud teist.

GLOBAID MÄRKUSED:

1. Kõikide joonis tõtoidu kõik sama joonise numbriga varasema kuupäevaga joonised.
2. Joonid vastetis ühe kerukuna kuus sektsiooiga, spetsifikatsioonis, sõnastenduste, seaetikettuur, välisruumi ja inseneritehniste projektiosadega.
3. Kõik mõõdud ja kõrgusmärgid kontrollida enne tööde teostamist objektil ja teavitada projekteerijat, kui ilmneb vastuolusid.
4. Kõik mõõdud ja kõrgusmärgid kontrollida ning täpsustada kohapeal enne töögu. Mõõdud tuleb kontrollida enne toodete, materjalide ümmeid ja valmistamist.
5. Nõudeid kasutatavate materjalide, konstruktsioonide, toodete ja tööde kvaliteetile vaata seletuskirjast ja konstruktiivse osa projektis.
6. Tuletõkkestende paikemete ja kaasjooniud vt TO plaanidel ja lõigetel. Tuletõukse nõuded on tõstatud tuletõukse projektiosas.
7. Hetkutule ümmersel projektis võ ehituel teostada eelnevt projektijärk ja projekteerijat, et välja selgitada probleemi olemus ja leida lahendus.
8. Kõikide ehitusse kasutatavate materjalide ja toodete kasutamisel võib asendada visualeeks, ainvõrdse ja muude omadustes poolest samaväärsega. Muudatusest ja paigaldusõnnel kuvatõsustab tellija ja arhitekt.
10. Kõik ümmbused täpsustatakse EK tõõriganõiga vastavalt AR ühinaõnnõudele.
9. Enne tellimist esitada arhitektile nõig ümmbusmaterjalide ja kasutatavate tootete näidistükid kooskõlastamiseks.

ver.nr	muudatuse kirjeldus	muutis	kooplev
401			

STAATUS	3+1
	Kolm Plus Üks OÜ Suur 2-58, 10119 Tallinn T +3726279260
OBJEKT	Narva Eesti Kool
	Hariduse tn 3, Narva linn, Ida-Viru maakond
TELLIJA	Haridus- ja Teadusministeerium
TÖÖ NR	290
JOONISE NIMI	Vaade lõunast
JOONISE NR	AR-6-03
MÕÕTKAVA	1:50
ARHITEKTID	K. Hartikmaa, J. Päärn
VASTUTAV ARHITEKT	Markus Kaasik
KUUPÄEV	02.02.2022
STAADIUM	TÖÖPROJEKT
FORMAAT	800 x 420 mm
fail_TP_AR-6-03_vaade-lõ.pdf	