



## HALJASTUSPLAAN

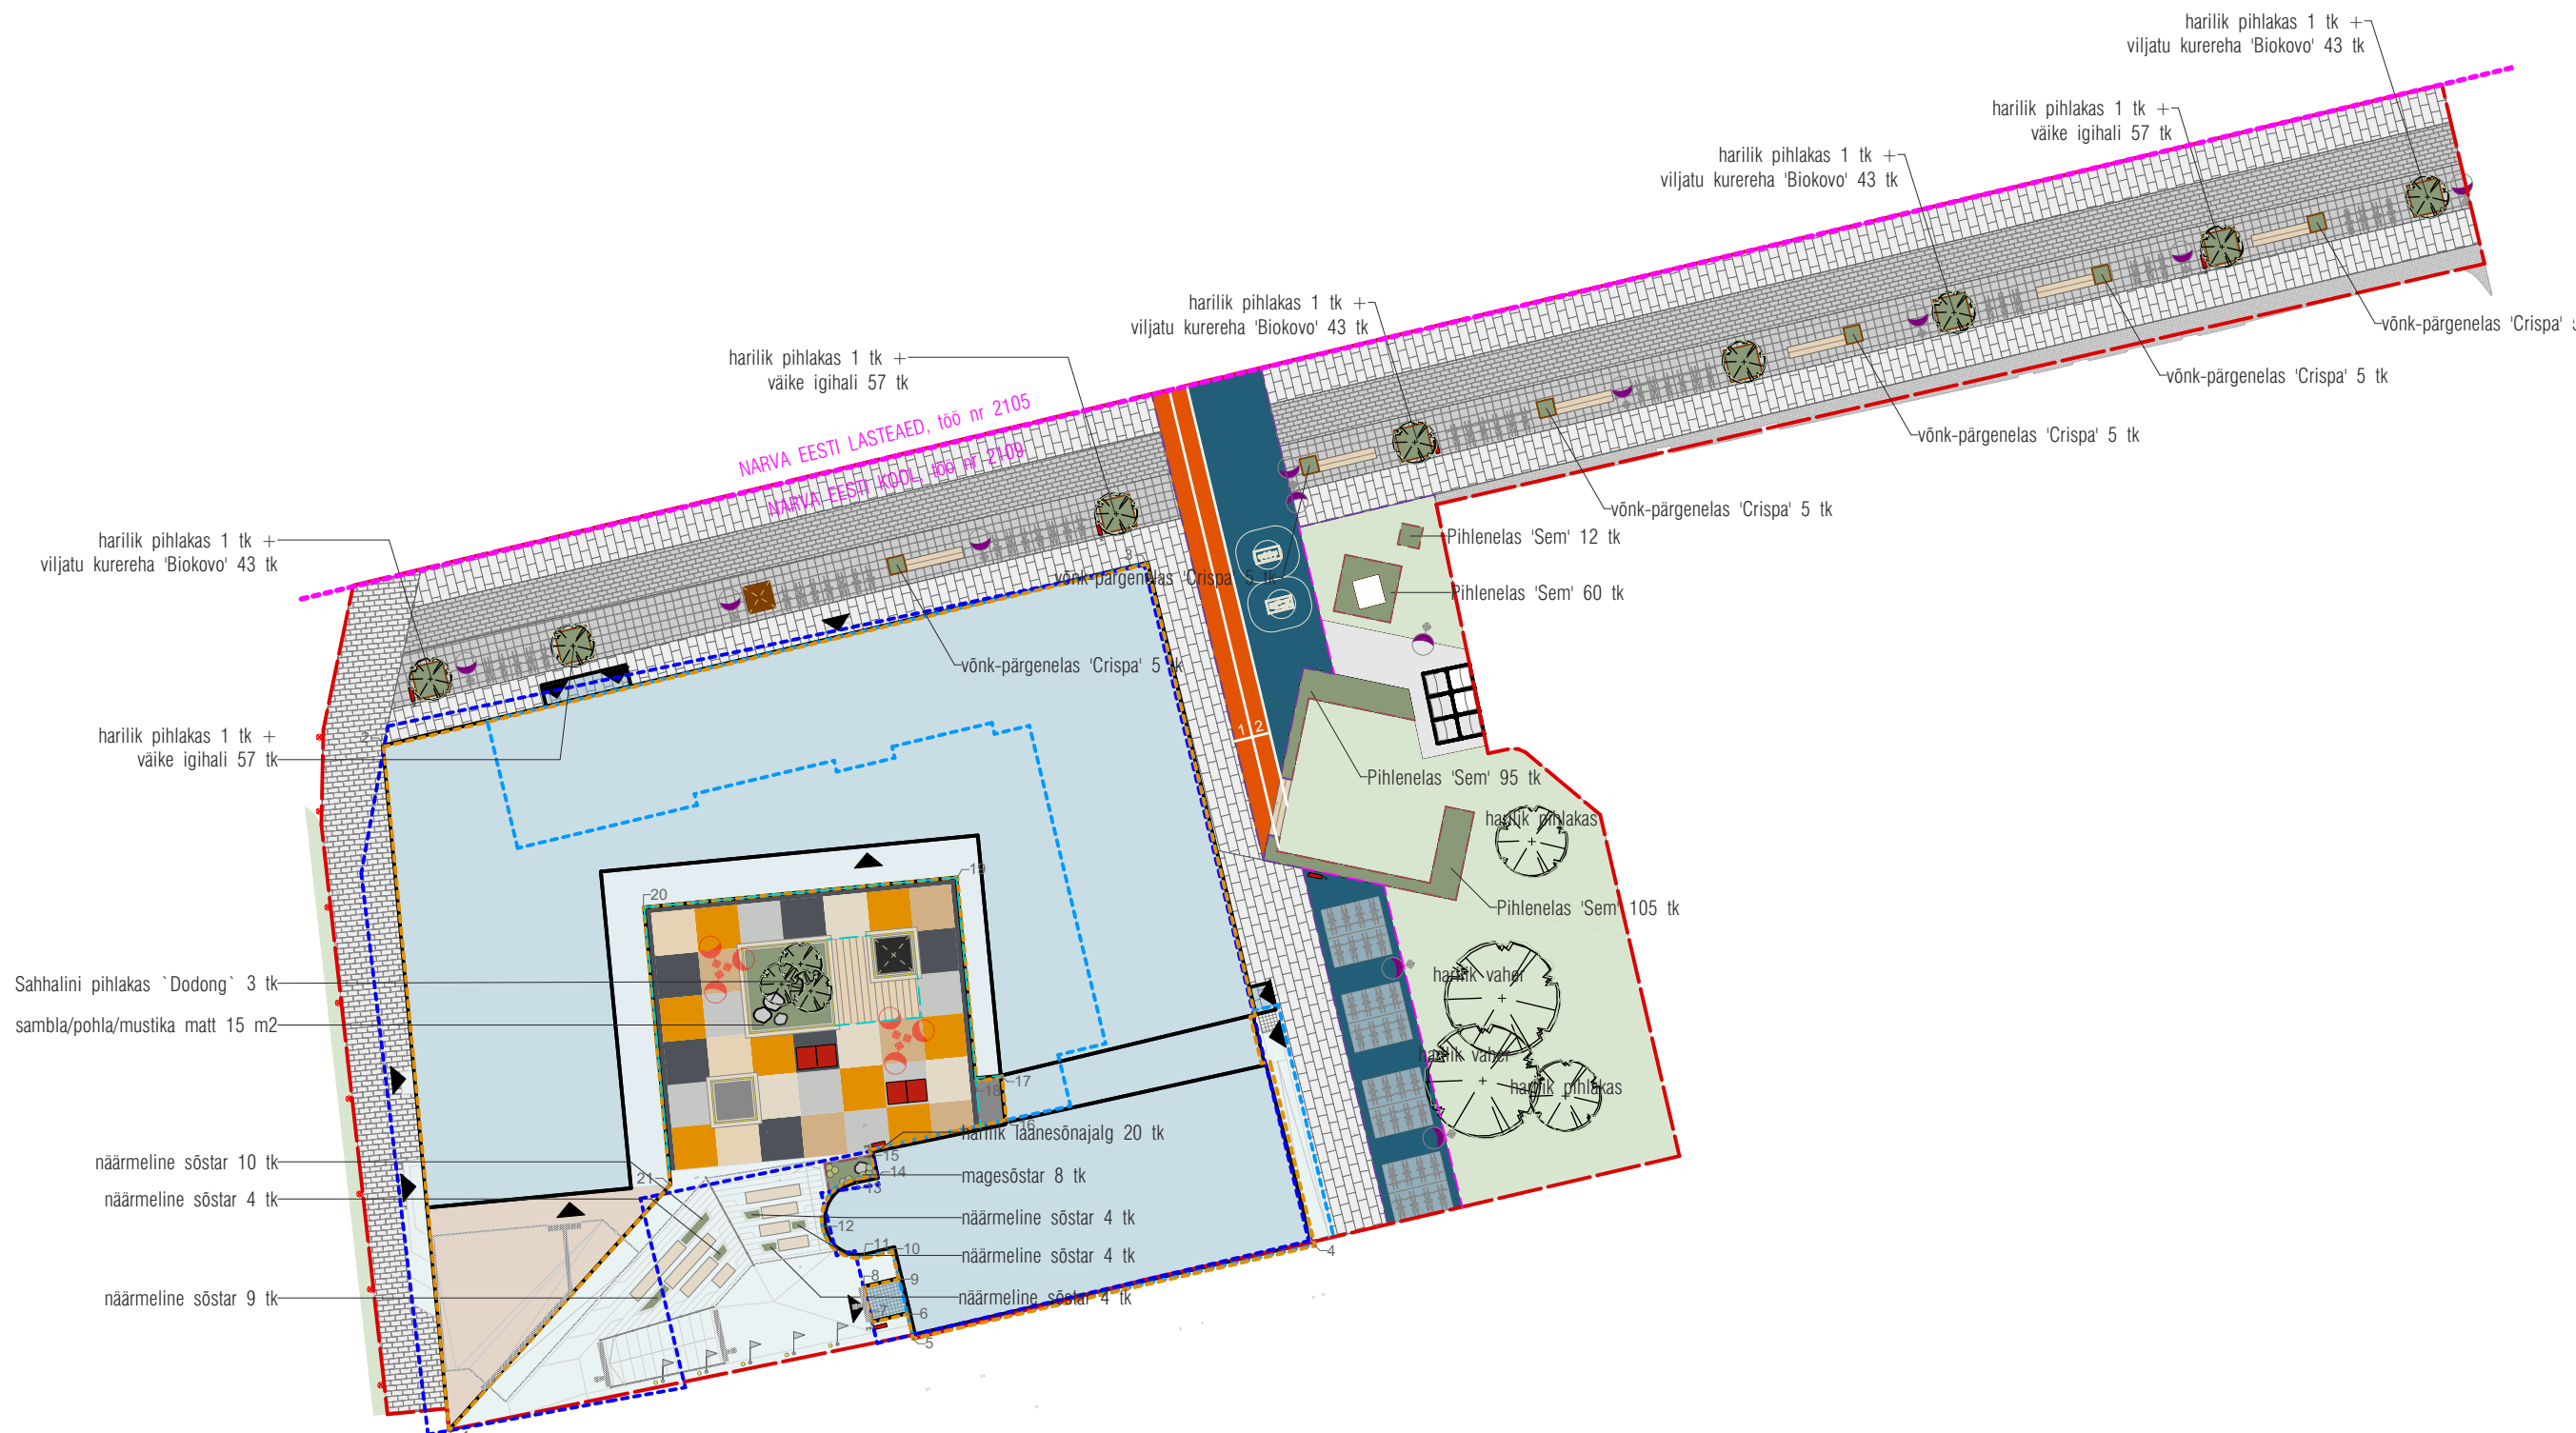

## ASENDIPLAANI TINGMÄRGID

- |  |   |
|--|---|
|  | kinnistu piir   |
|  | projektala piir   |
|  | DP-ga lubatud hoonestusala  |
|  | projekteerimistingimustega muudetud hoonestusala                              |
|  | pr. hoone maapealne maht  |
|  | pr. hoone varikatus   |
|  | pr. maa-alune hoonestusala  |
|  | pr. hoone sissepääs   |
|  | pr. EPDM katend   |
|  | pr. puidust terrass või platvorm istumisala                                   |
|  | pr. liivakate   |
|  | pr. graniitkillustik  |
|  | pr. peenharjatud raudbetoon   |
|  | pr. peenharjatud raudbetoon raudsulfaadiga                                    |
|  | asfaltbetoonkate  |
|  | pr. kõnnitee graniitkivi sillutis /300 x vaba pikkus x 80mm - AZUL PLATINO    |
|  | pr. graniitkivi sillutis /200 x 100 x 100mm - NEGRO ANGOLA                    |
|  | pr. graniitkivi plaat /600 x 600 x 80mm - NEGRO ANGOLA                        |
|  | pr. graniit täringukivi /100 x 100 x 100mm - NEGRO ANGOLA                     |
|  | pr. betoonkivi Nunna  |
|  | pr. taktiilne rada joon   |
|  | pr. taktiilne rada mumm   |
|  | pr. metall-lehest peenraaaris ExcelEdge Borderline 3x150mm, töötlemata teras  |
|  | pr. metall-lehest katendiaaris ExcelEdge AluExcel, L-profiil, 4(6,5)x100 mm   |
|  | pr. metall-lehest katendiaaris ExcelEdge AluExcel, L-profiil, 4(6)x50 mm      |
|  | pr. metall-lehest katendiaaris ExcelEdge AluExcel, L-profiil, 4,5(8,5)x150 mm |
|  | pr. käsipuul valgustiga /Handrail HDL 40X40                                   |
|  | pr. lauatenneis laud  |
|  | pr. jalgrattavarjualune LIGHT jalgrattahoidjatega / Kaar                      |
|  | pr. jalgrattahoidjad /Kaar  |
|  | pr. seljatoega pink /Nippon 2000  |
|  | pr. pink /Big Harris 4076x794x420   |
|  | pr. pink /Harris Isola 1576x1516x420  |
|  | pr. prügikast / Crystal 2x32l, 55l sorteeritav                                |
|  | pr. lipumast H10m ja lipumasti valgustus vt. EL osa                           |
|  | pr. maakivi erineva mõõduga   |
|  | pr. süvamahuti /MOLOK DOMINO  |
|  | pr. mänguseade/spordivahend turvaalaga  |
|  | pr. puittaim  |
|  | pr. konteinerhaljastus  |
|  | pr. üksikpöösad   |
|  | pr. pöösaste/püsikute madalhaljastuse lausistutusala                          |
|  | pr. taastatav/rajatav murupind  |
|  | pr. tänavavalgusti mastil/ VFL 540 LED  |
|  | pr. tänavavalgusti mastil/ palo b   |
|  | pr. tänavavalgusti mastil/ FLC220 LED   |
|  | pr. pollarvalgusti  |

 <b>LOOTUSPROJEKT</b> <b>MAASTIKUARHITEKTUUR I ARHITEKTUUR</b>	projekt:		projekti nr:		staadium:	versioon:
	tellija:		2109		PP	V02
	address:		NARVA EESTI KOOL		Joonise nr / dokumendi tähis:	
	OÜ Lootusprojekt reg. 10844791 MK TL VS 136/2008-P E 230/2008-P		HARIDUS- JA TEADUSMINISTEERIUM		projekti osa tähis: grupi tähis:	
Olevimägi 10-1 Tallinn, 10 123 GSM 50 866 53 kersti@lootusprojekt.ee		Hariduse tn. 3, Kraavi tn 2, Hariduse algtee, Karja tn 3, Vestervalli tänav L2, 20306 Narva linn, Ida-Virumaa		MA - 4 - 02		järjekorra tähis:
joonise:		HALJASTUSPLAAN		joonise formaat:		mõõtkava:
vastutus spetsialist: Kersti Lootus ( <i>allkirjastatud digitaalselt</i> )		A2		M1:500		
autor : Kersti Lootus, Kiur Lootus, Marge Kõrgekuhi, Kadri Uusen, Siim Lootus				kuupäev: 20.12.2021		
				muudatus: 26.01.2022		