SAALI PLAAN

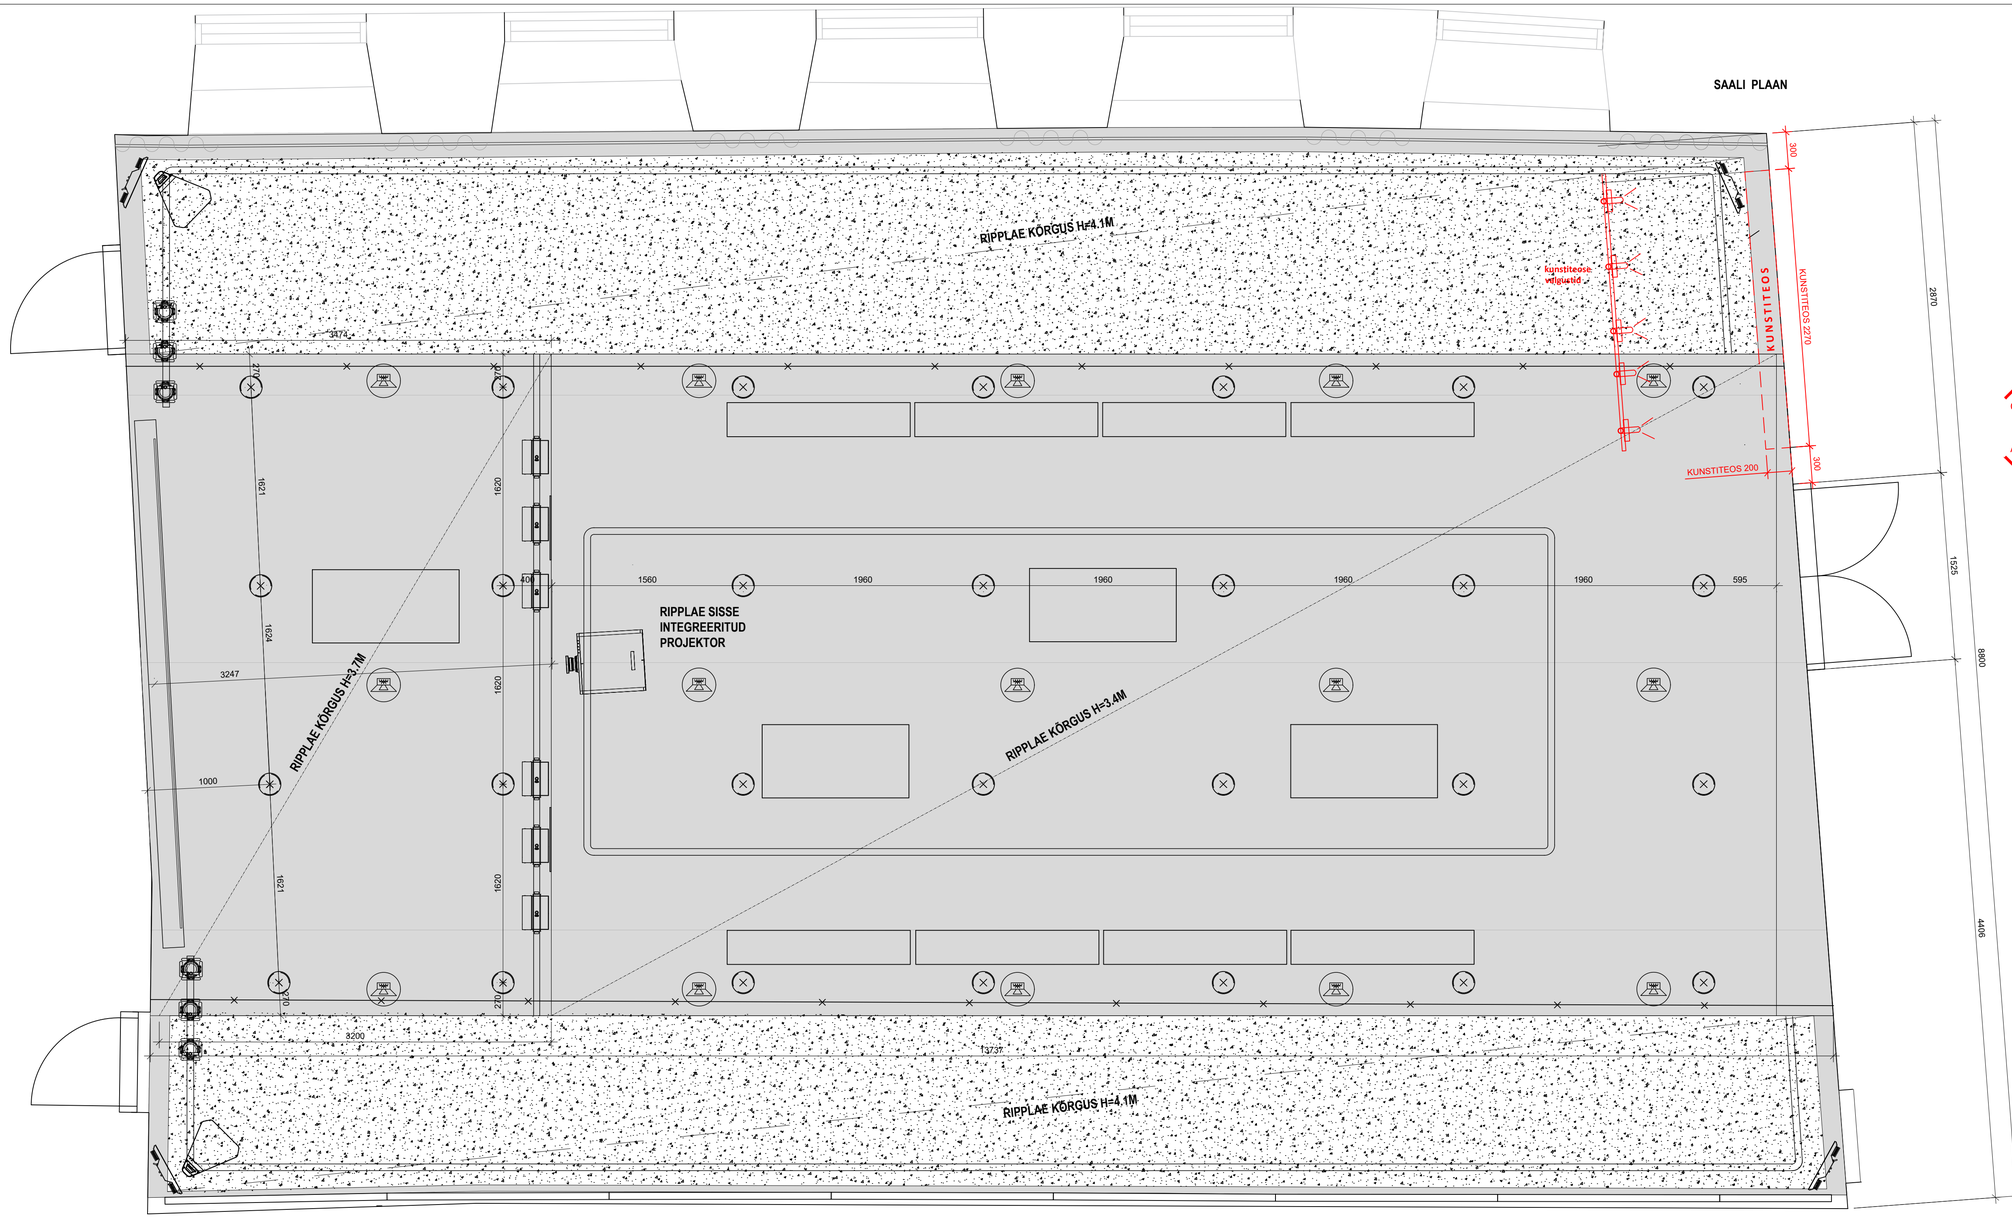

RIPPLAE ASUKOHT SAALI LAES/ LÕIGETE ASUKOHAD

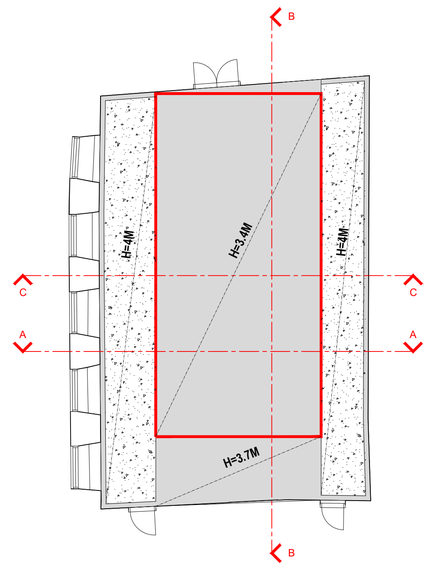

LÕIKE A-A SKEEM

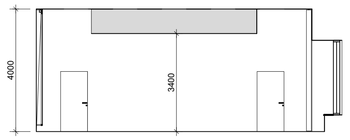

LÕIKE C-C SKEEM

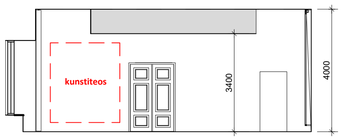

RIPPLAE ASUKOHT SAALI LAES/ LÕIGE B-B

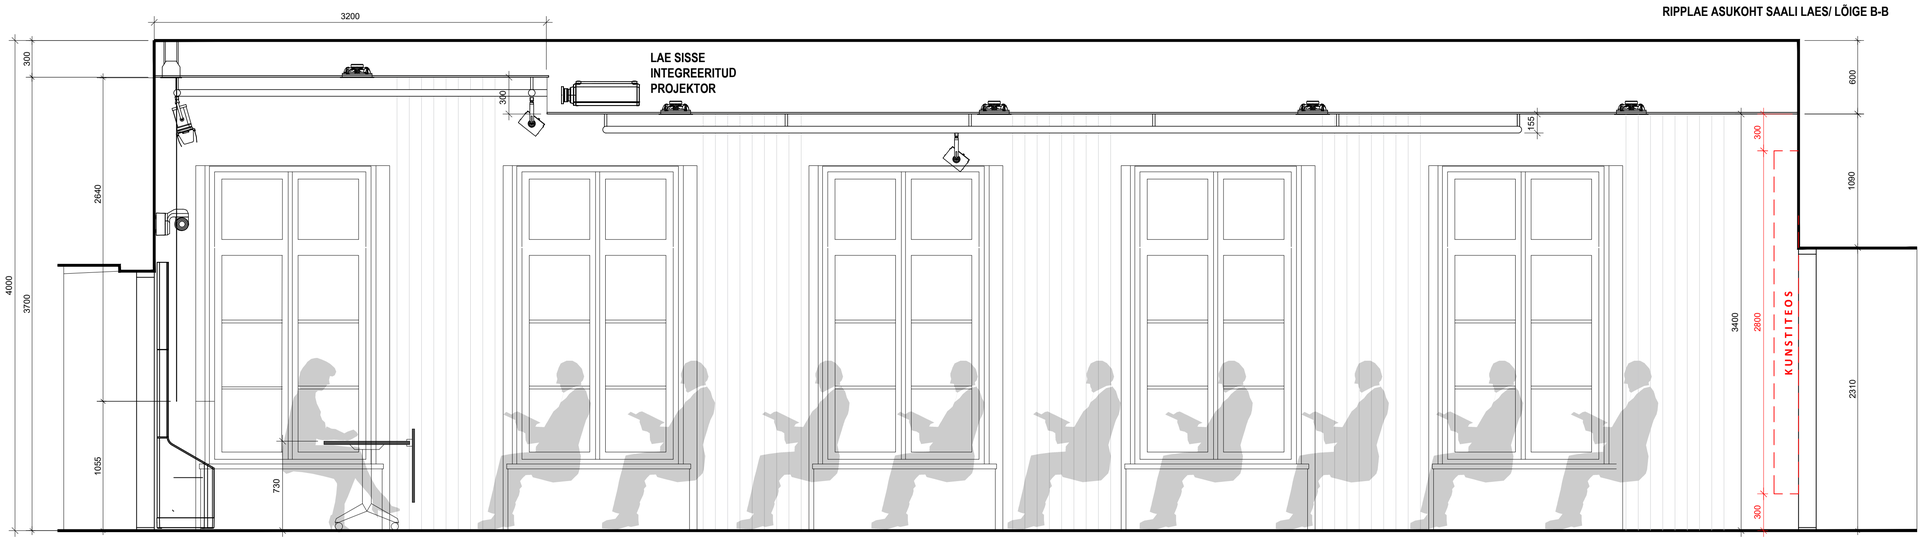

MÄRKUSED:

** Originaalkõrguses laeosad on kaetud akustilise krohviga, paksus 50mm, toon NCS 8502-Y (hallikasmust) .*
** Ventilatsioonitorusid sisaldav maht lae keskosas kaetakse perforeeritud kipsplaadiga - KNAUF CLEANEO AKUSTIK 8/18 R, servast servani ühtlane perforatsioon, toon NCS 8502-Y (hallikasmust) . plaadi taga must kangas.*
** VT juurde plaanid ja sisevilmistluse, valgustuse, sisustuse tabelid.*

ILUS õHK Ilus Õhk OÜ, Pärnu mnt 30-4, Tallinn reg. nr. 11724534, mtr EEP004198	JOONIS: TOOM-KOOLI 9/ SAALI LÕIGE B-B	JOONISE NR: SA-6-02	MÕÕTKAVA: 1:25
	OBJEKT: TOOM-KOOLI 9, TALLINN, HARJU MAAKOND		
	TELLIJA: RIIGIKOGU KANTSELEI		
	KUJUNDAJA: MARJE KARU / 372 52 063 77 marjek@i-o.ee		
	PROJEKTI: KAJA KÖIV / 372 52 872 76 ab.kajakoiv@gmail.com	STAADIUM:	KUUPÄEV:
	PROJEKTI JUHT: TOOMAS JÕGEVA / 372 51 090 45 toomas@rtgprojekt.ee	PP	30.09.2023