




VAADE LÕIKE C-C SUUNAS/ OLEMASOLEV OLUKORD/ M=1:100

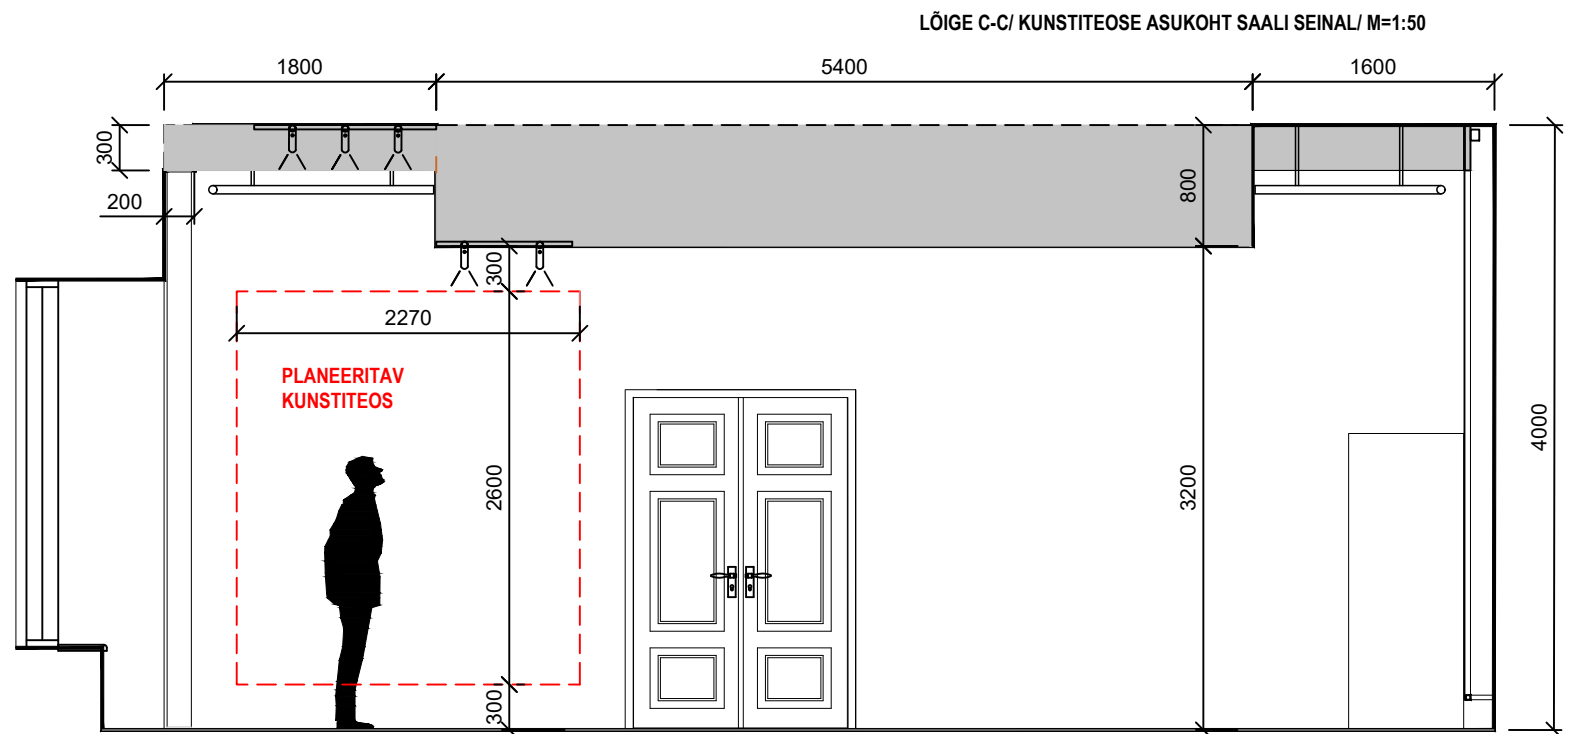


Põrand:
THERMORY, Tango (kolmekihiline intensiivselt termotöödeldud saar), laua mõõdud 245x2450X18 (paksus)mm

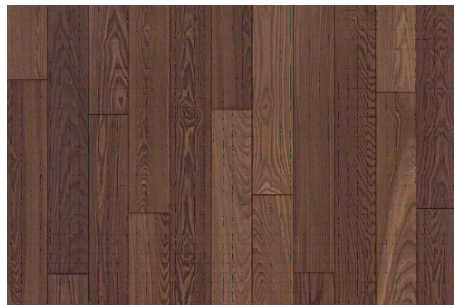


Lae värv:

 


Seina värv:

 

Karniisitagune seinavalgusti:
ERCO, Lightcap

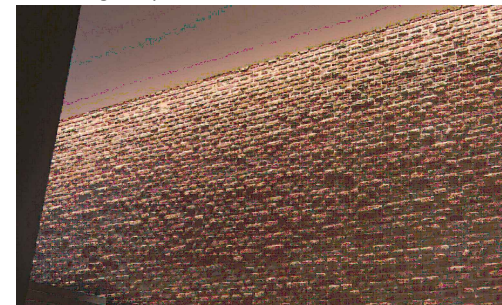

Kunstiteose valgusti:
ERCO, Skim

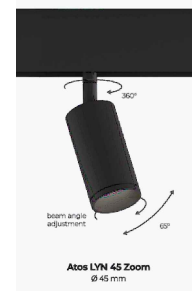

Süvistatav valgusti:
ERCO, Skim



MÄRKUSED:

* PLANEERITAV KUNSTITEOS PEAB MAHTUMA PUNASE PUNKTIIRJOONEGA TÄHISTATUD ALALE.

ILUS
õHK

Ilus Õhk OÜ, Pärnu mnt 30-4, Tallinn
reg. nr. 11724534, mtr EEP004198

JOOVIS	JOOVISE NR	MÕÖTKAIA
TOOM-KOOLI 9/ KUNSTITEOSE ASUKOHT SAALIS	SA-6-09	1:50
ASUKOHT	TOOM-KOOLI 9, TALLINN, HARJU MAAKOND	
TELLUA	RIIGIKOGU KANTSELEI	
SISEARHITEKT	MARJE KARU / 372 52 063 77 marje@i-o.ee	
ARHITEKT	KAJA KÕIV / 372 52 872 76 ab.kajakoiv@gmail.com	
PROJEKTI JUHT	TOOMAS JÕGEVA / 372 51 090 45 toomas@rtgprojekt.ee	
STAADIUM	KULUPAEV	
PP	31.10.2023	