


TINGMÄRGID:

- poolmatt vesialuseline seinavärv, toon Caparol Melisse 10
- poolmatt vesialuseline seinavärv, toon Caparol Citrus 25
- poolmatt vesialuseline seinavärv, toon Caparol Citrus 15
- poolmatt vesialuseline seinavärv, toon Lago 70
- keraamiline plaat 20x60cm NewKer Cromatt Cinder 136202, vuuk 2mm Mapei Moon White 103
- keraamiline plaat 20x60cm NewKer Mino Pearl 146212, vuuk 2mm Mapei Moon White 103
- keraamiline plaat 10x10cm BMS Disain Black Matt kõrguseni 1,2m. Ülejäänud seinapinnad värvitud toonis Citrus 25.

NB! Siseseinte värv peab olema kulumis- ja pesemiskindel (märghõrdeklass 1), näiteks Sadolin Bindo 20 või selle analoog. Kui osutub vajalikuks värvide toonimine mõne teise värvikaardi järgi, koostööstada toonid sisearhitektiga.

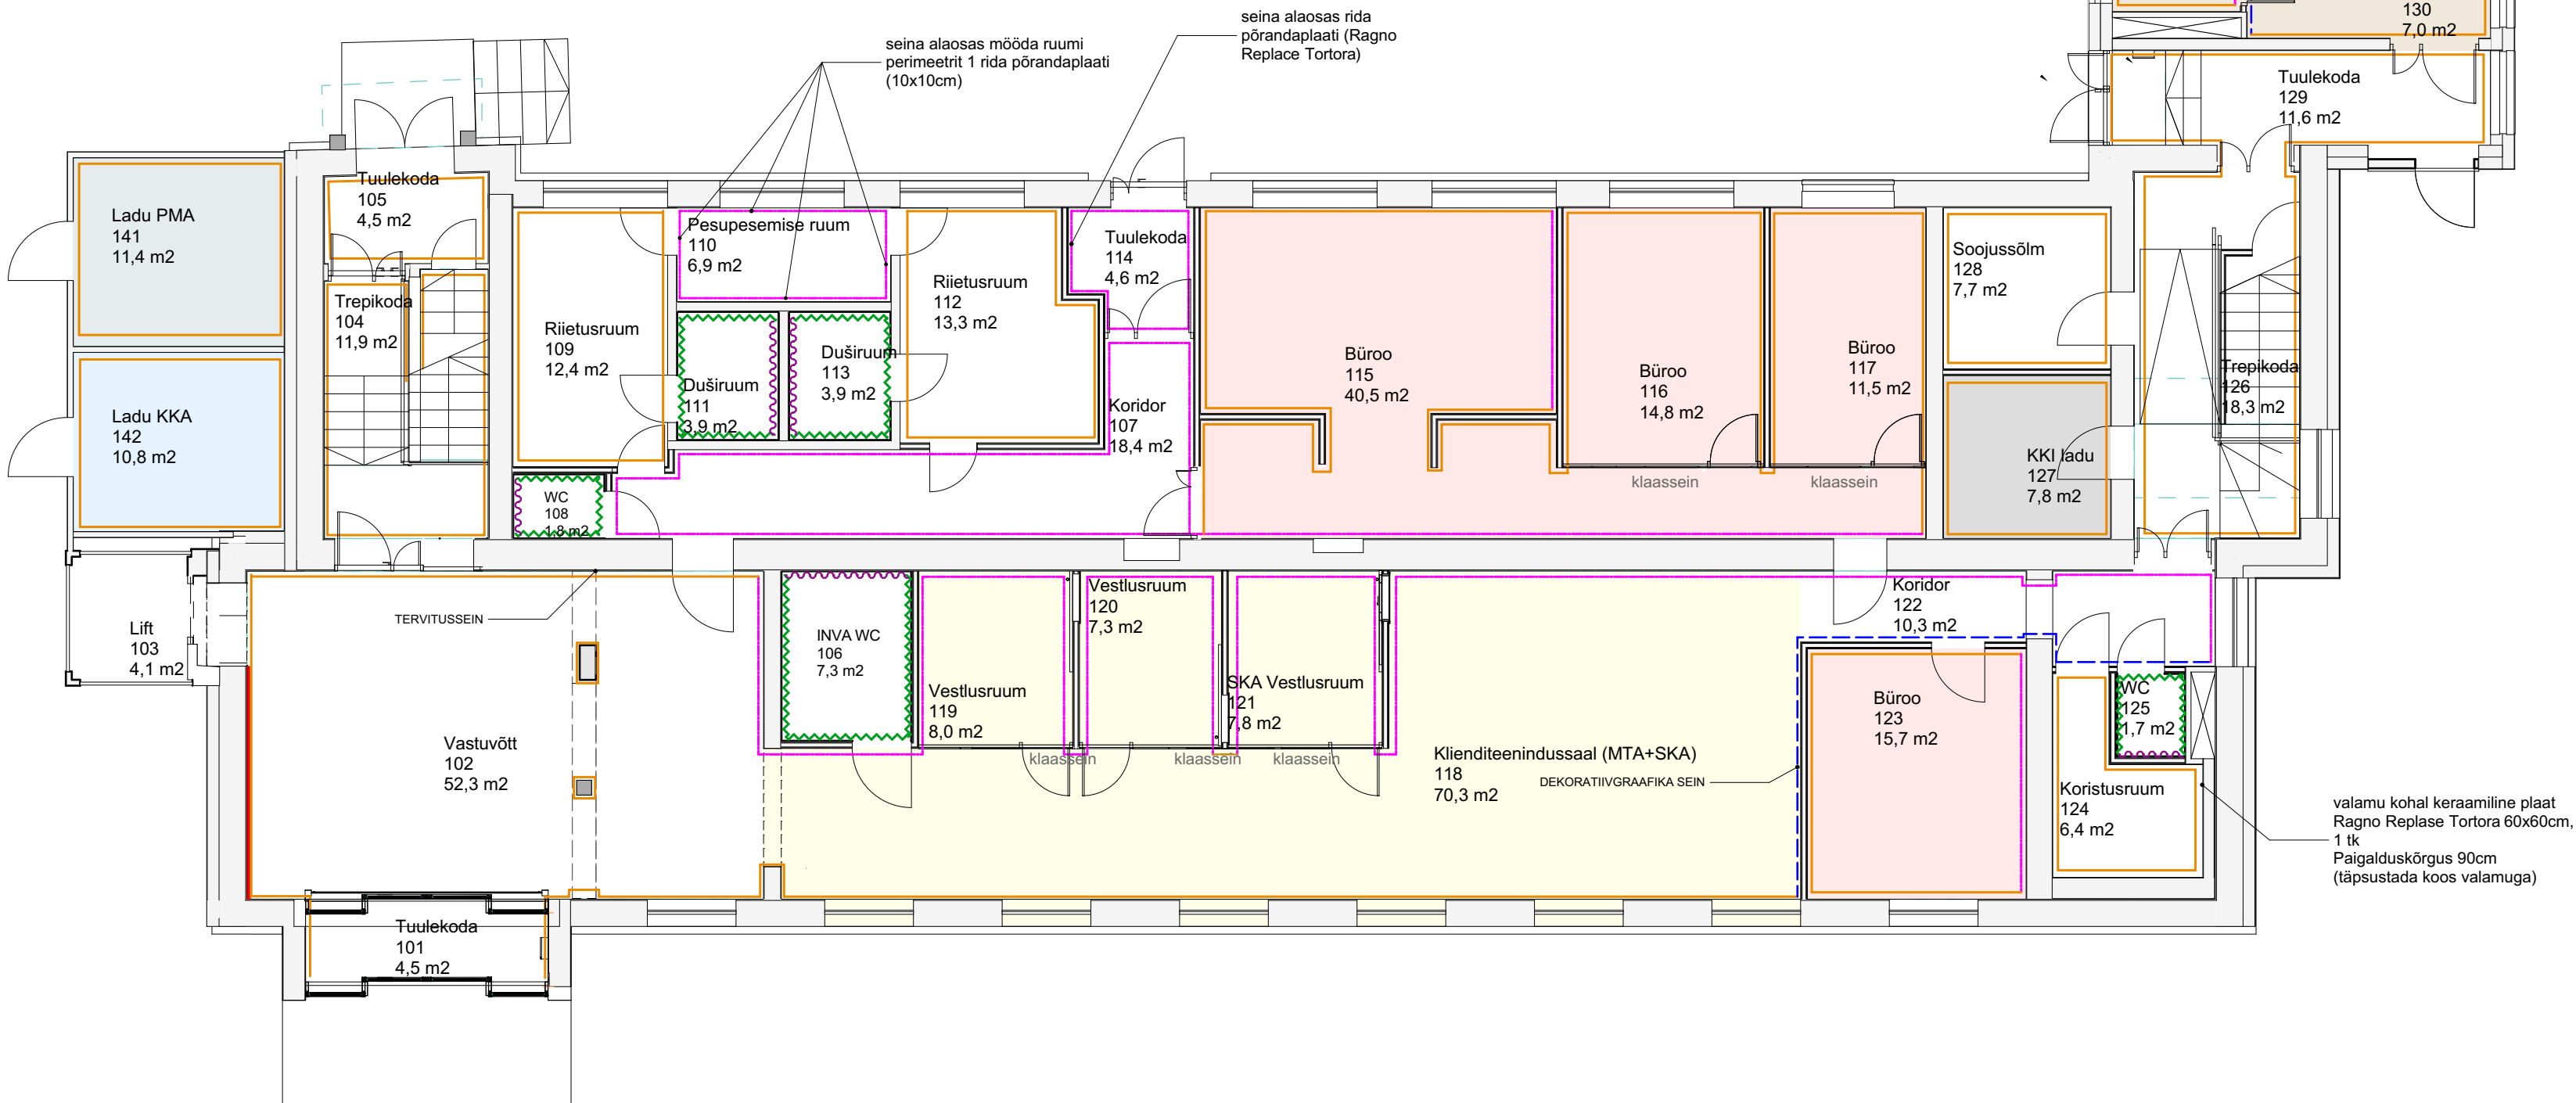

\* Käesolev joonis annuleerib varasema kuupäevaga väljaantud joonise.

OmaRuum OÜ OMARUUM REG.NR.12896610 VASKALI TN 5, TARTU 50409 TEL 5272331 minakrav@gmail.com	JOONIS: 1. KORRUSE SEINTE VIIMISTLUS	LEHT: SA- 5-09
	SUUR3_TP_SA-5-09_1KORRUS-SEIN_v02_2020-03-27	MÕÖTKAVA: 1:100
	OBJEKT: JÕGEVA RIGIMAJA SISEARHITEKTUURNE PROJEKT	TÖÖ NR: 1119
	ASUKOHT: SUUR TN 3, JÕGEVA	STAADIUM: TP
SISEARHITEKT: M. KRAAV	TELLIJ: ROVIN OÜ	KUUPÄEV: 02.10.2020
VASTUTAV SPETSIALIST: K. HAKI		