


PÕHIPLAAN



KUNSTIOBJEKTI ASUKOHT

VAADE KUNSTIOBJEKTI ASUKOHALE

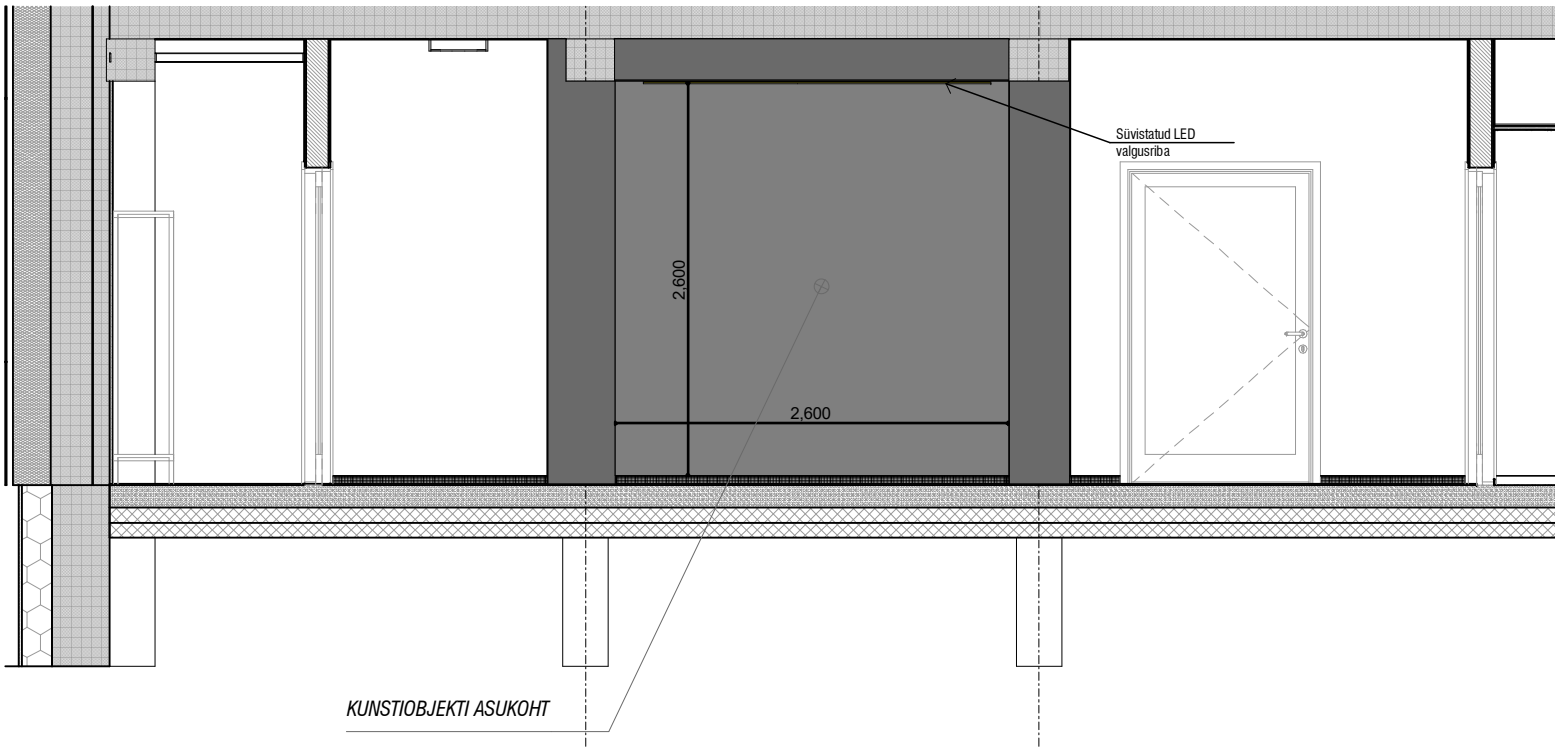

Fuajee valgustid



Põrandamuster



Mööbel



O Ü KARLERIK TARBE

Roheline aas 16, Tallinn 10150
TEL. +37255645746
Reg. nr. 11192600
karlerik@karlerik.ee

ANTUD JOONIS ON KAITSTUD AUTORÕIGUSEGA. SELLE KOPEERIMINE, LEVITAMINE, REPRODUKTSEERIMINE, SAMUTI SELLES MUUDATUSTE TEGEMINE KMA AUTORÕIGASTE VALDAJAJA LÕATA. ON KEELATUD JOONIS VÕI SISALDADA KONFIDENTSIAALSET INFORMATSIOONI, MILLE TÄHTLIK LEVITAMINE ON KARISTATAV, ENNE TEOSTAMIST KONTROLLIDA UUEMA VÄLJAANDE OLEMASOOLI. HILISEMA KUUPÄEVAGA JOONIS TÕHISTAB VARASEMA KÕIK MÕODUD JA KÕRGUSMARGID KONTROLLIDA EHTTUSEL.

Kunstiobjekti asukoht

JOONIS	Ilmavaatlusjaama peahoone rekonstrueerimine	MÕÕTKAVA	1:100, 1:50
OBJEKT	Paldiski mnt 245/1, Tallinn	KUUPÄEV	30.10.2023
AADRESS	Riigi Kinnisvara AS	TÖÖ NR	355
TELLJA	Karl-Erik Tarbe (allkirjastatud digitaalselt)	PROJEKTI OSA	Sisearhitektuur
SISEARHITEKT	Liis Tarbe (allkirjastatud digitaalselt)	STAADIUM	TP
VASTUTAV SPETS.	Arno Aadma	JOONISE NR	SA-K