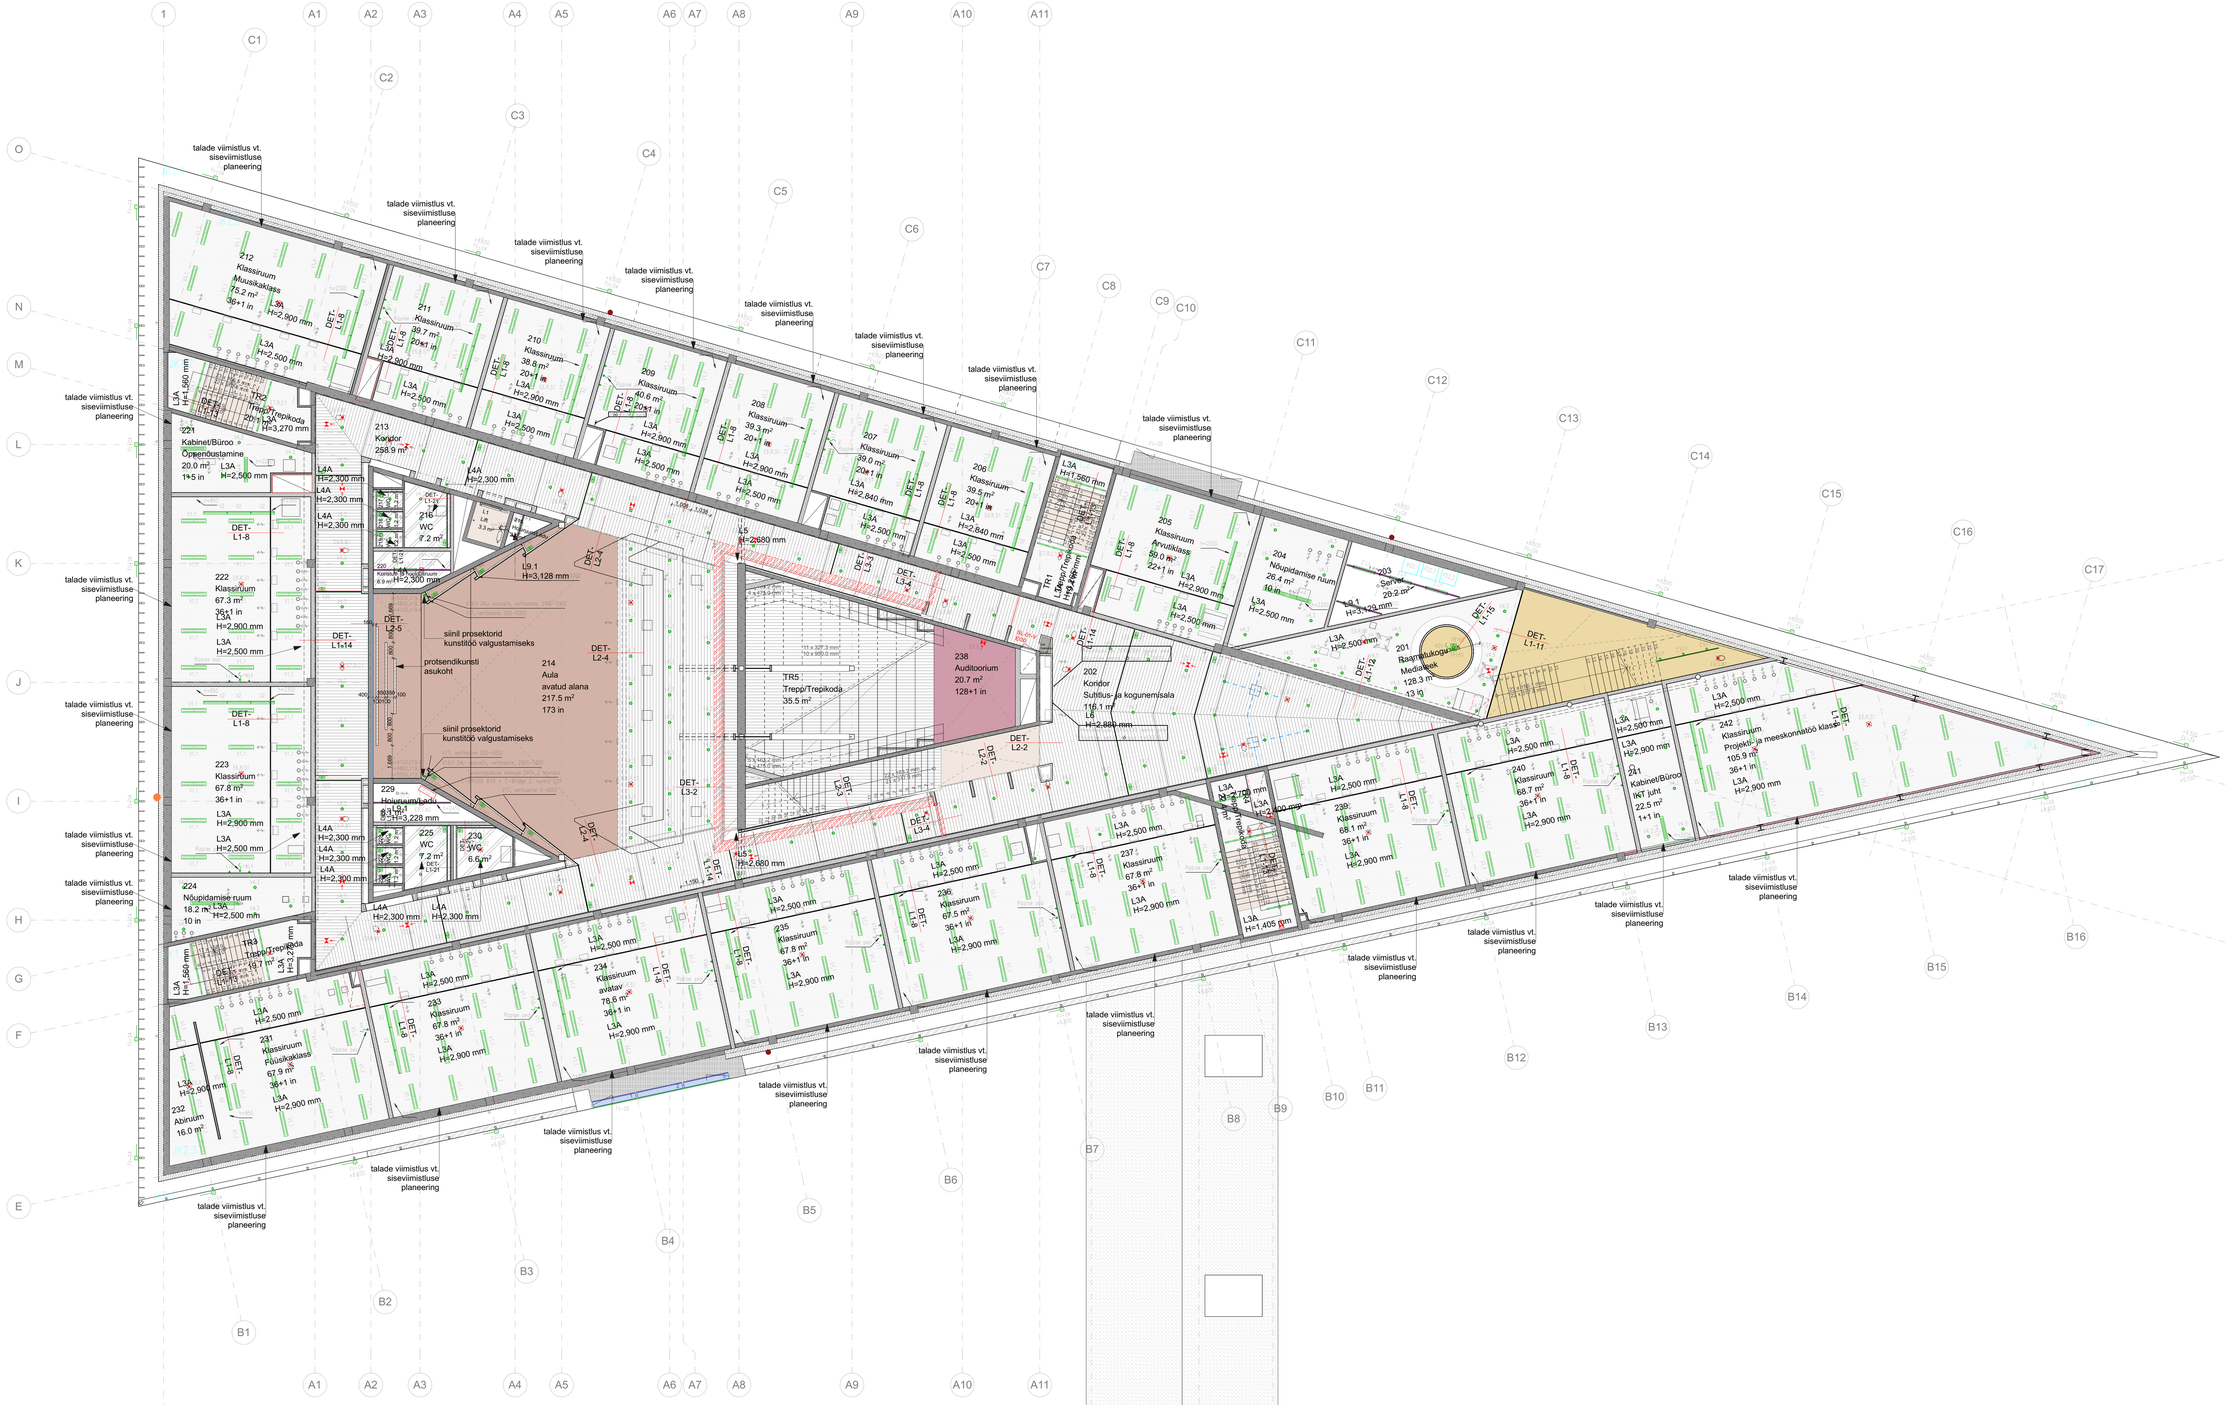

T43
ARHITEKTID

MP Studio OÜ
Reg. nr. 14153270
Tel. +3725140434

Tallinna Mustamäe riigigümnaasiumiõpihoone ehitusprojekt

Akadeemia tee 25
Mustamäe LOV, Tallinn
12618 Harjumaa

Kuupäev: 23/03.2021
Mõõtkava: 1:100
TÖÖ nr. MRG
Staadium: Tööprojekt

Autorid:
Mari Põld, Kadi Karmann, Elizabeth Saal

Vastutav isesehitaja:
Mari Põld

Joonis:
2k tagede planeering

Joonise nr:
MRG_TP_SA-5-202_2k-tagede-planeering

MP STUDIO OÜ AUTORIÕIGUSE KAITSE ALLA KUULUVAD KÕIK JOONISTEL KUJUTATUD LAHENDUSED, MILLE OSALINE VÕI TERVIKLIK KASUTAMINE, KOPEERIMINE VÕI EDASTAMINE KOLMANDATELE ISIKUTELE ON LUBATUD AINULT AUTORI NÕUSOLEKUL.

MÄRKUSED:
1. KÄESOLEVAT JOONIST KÄSITLEDA KOOS SISEARHITEKTUURSE OSA JOONISTE, SELETUSKIRJA, SPETSIFIKATSIOONIDEGA IJA MUDELIGA.
2. KÄESOLEVAT JOONIST KÄSITLEDA KOOS ARHITEKTUURSE PROJEKTI OSADE JOONISTE, SELETUSKIRJA, SPETSIFIKATSIOONIDEGA JA MUDELIGA.
3. KÄESOLEVAT JOONIST KÄSITLEDA KOOS ERINEVATE ERIOSADE JOONISTE, SELETUSKIRJA, SPETSIFIKATSIOONIDEGA JA MUDELIGA.
4. KÕIKIDE VIIMISTLUSTE TOONIMISTE JA VÄRVIMISTE OSAS TULEB ENNE PROOVIVÄRVIMIST, MIS TULEB ENNE LÕPLIKU VIIMISTLUSE TEOSTAMIST KOOSKÕLASTADA PROJEKTI SISEARHITEKTIGA.
5. KÕIKIDE VIIMISTLUSTE TOONIMISTE JA VÄRVIMISTE OSAS TULEB ENNE PROOVIVÄRVIMIST, MIS TULEB ENNE LÕPLIKU VIIMISTLUSE TEOSTAMIST KOOSKÕLASTADA PROJEKTI SISEARHITEKTIGA.
6. MILLEGI EESTE KOHTA, LAHENDUSI KOOSKÕLASTADA SISEARHITEKTI MAILI TELLIJAGA.
7. VASTUOLU ILMNEMISEL KÄESOLEVA JOONISE MING ARHITEKTUURSE, SISEARHITEKTUURSE VÕI MISTAHES MUU PROJEKTI OSA JOONISTE, MUDELI, SPETSIFIKATSIOONIDE VÕI SELETUSKIRJA VAHEL TULEB KOHESELT TEAVITADA PROJEKTEERIJAT, KES OTSUSTAB EDASISE PROJEKTEERIMISE KÄIGUS.
8. TEOSTAJAL KONTROLLIDA ASJAKOHASUSE OBJEKTIL ENNE TÖÖDE ALUSTAMIST KÕIKIDE MÕÕTMETE ÜLE ARHITEKTI JA SISEARHITEKTI JOONISTE, SPETSIFIKATSIOONIDE VÕI SELETUSKIRJA VAHEL. TULEB KOHESELT TEAVITADA PROJEKTEERIJAT, KES OTSUSTAB EDASISE PROJEKTEERIMISE KÄIGUS.
9. VASTUOLU ILMNEMISEL KÄESOLEVA JOONISE MING ARHITEKTUURSE, SISEARHITEKTUURSE VÕI MISTAHES MUU PROJEKTI OSA JOONISTE, SPETSIFIKATSIOONIDE VÕI SELETUSKIRJA VAHEL TULEB KOHESELT TEAVITADA PROJEKTEERIJAT, KES OTSUSTAB EDASISE PROJEKTEERIMISE KÄIGUS.
10. KÕIK KÕRGUSED ON ANTUD VIIMISTLUSTA FÕRANDAFINNIST
11. VT VALGUSTUSPROJEKTI JA ARVUTUSTEGA VÄLISVALGUSTUS
12. AKNAMATTIDE JA AVADAKU ST. DA AKNAMATTIDE SPETSIFIKATSIOON
13. VT. RUUMIVARTID
14. VT. SAALI VARUSTUS
15. VT. ERISTUSLÄBIVIIKUD, JOONISED
16. VT. DETAILJOONISED
17. VT. SISEVIIMISTLUSE SPETSIFIKATSIOON
18. VT. SAASTAMISTORMA SPETSIFIKATSIOON
19. VT. ÕSTUMÖÖBLI SPETSIFIKATSIOON
20. VT. LAVORI VT. ARUSTAMA SEADMED
21. VT. ARUSTAMA SEADMED
22. VT. VK - VEEVÄRUSTUS, KANALISATSIOON, SISEVÕRK PROJEKT
23. VT. KÜTE, VENTILATSIOON, JAHUTUS PROJEKT
24. VT. ÄSJ - ÄÄTSE, VENT. JAHUTUS PROJEKT
25. VT. ADIMVOOL PROJEKT
26. VT. TULEKAITSE PROJEKT
27. VT. ARUSTAMA PROJEKT

LAES OLEVAD PLAKOONID, RESTID LARGA SAAMA TOONI LUUKIDE TÄPSED SUURUSED JA ASUKOHAD TRPSUSTUVAD TÖÖPROJEKTIS.

kuvatähtedele KV2 tähjendatu vastavalt eiseehitiskuurese tööprjektile esitatule!		
L1 - METALLREST, RST	L6 - PUITPRUSS 45x45 + PERFOREERITUD NAT. DOLO RISTKIHT-PUITPANEEL + TULETÕKKEKRUNT + PINNALAKK	
L2 - FASSAADI MATERJAL/LAEG, VT ARC OSA	L7A - MOODULRIPPLAGI 600X600MM, ECOPHON HYGIENE PLUS A, VALGE	
L3A - ÕHUKHE 100MM + PERFOREERITUD KIPSRIPPLAGI, VALGE TIKKURILA SYMPHONY P497, MATT	L7B - MOODULRIPPLAGI 600X600MM, ECOPHON GIEDINA E, VALGE	
L3B - ÕHUKHE 200MM + PERFOREERITUD KIPSRIPPLAGI, VALGE TIKKURILA SYMPHONY P497, MATT	L8 - KARKASS + MÖÖBLIPLAAT + HONIGSEIMNE VINÜÜLKATE, MULTI, ROUGE, ID SURFACE	
L3C - ÕHUKHE 100MM + PERFOREERITUD KIPSRIPPLAGI, TUMEPUNANE, TIKKURILA SYMPHONY M422, MATT	L9.1 - KONSTRUKTIIVNE LAGI + VÄRV, TIKKURILA SYMPHONY P497, MATT	
L3D - ÕHUKHE 100MM + PERFOREERITUD KIPSRIPPLAGI, TERRAKOTA, TIKKURILA SYMPHONY L410, MATT	L9.2 - KONSTRUKTIIVNE LAGI + VÄRV, TERRAKOTA PUNANE, RAL EFFECT 050-3, MATT	
L4A - KARKASS + MINUSKIDEEL KIPSPLAAT + LAUSPARTEELDUS + VÄRV, VALGE, TIKKURILA SYMPHONY P497, MATT	L10 - ÕHUKHNE 200MM + VILL, 80MM + PERFOREERITUD PLAAT, KUMARINE + MUUSTILINE KROHV KRAFT PROOG S, MAALIRVALGE	
L4B - KARKASS + DE TULETÕKKE KIPSPLAAT + LAUSPARTEELDUS + VÄRV, VALGE, TIKKURILA SYMPHONY P497, MATT	L11 - METALLREST, VALGE RAL 9003	
L5 - KARKASS + KIPSPLAAT + LAUSPARTEELDUS + VÄRV, VALGE, TIKKURILA SYMPHONY P497, MATT	L12 - KARKASS + MELAMIIN 18MM, MUST	
	L13 - TOLMUTÕKE, VIIMISTLUS: MATT	