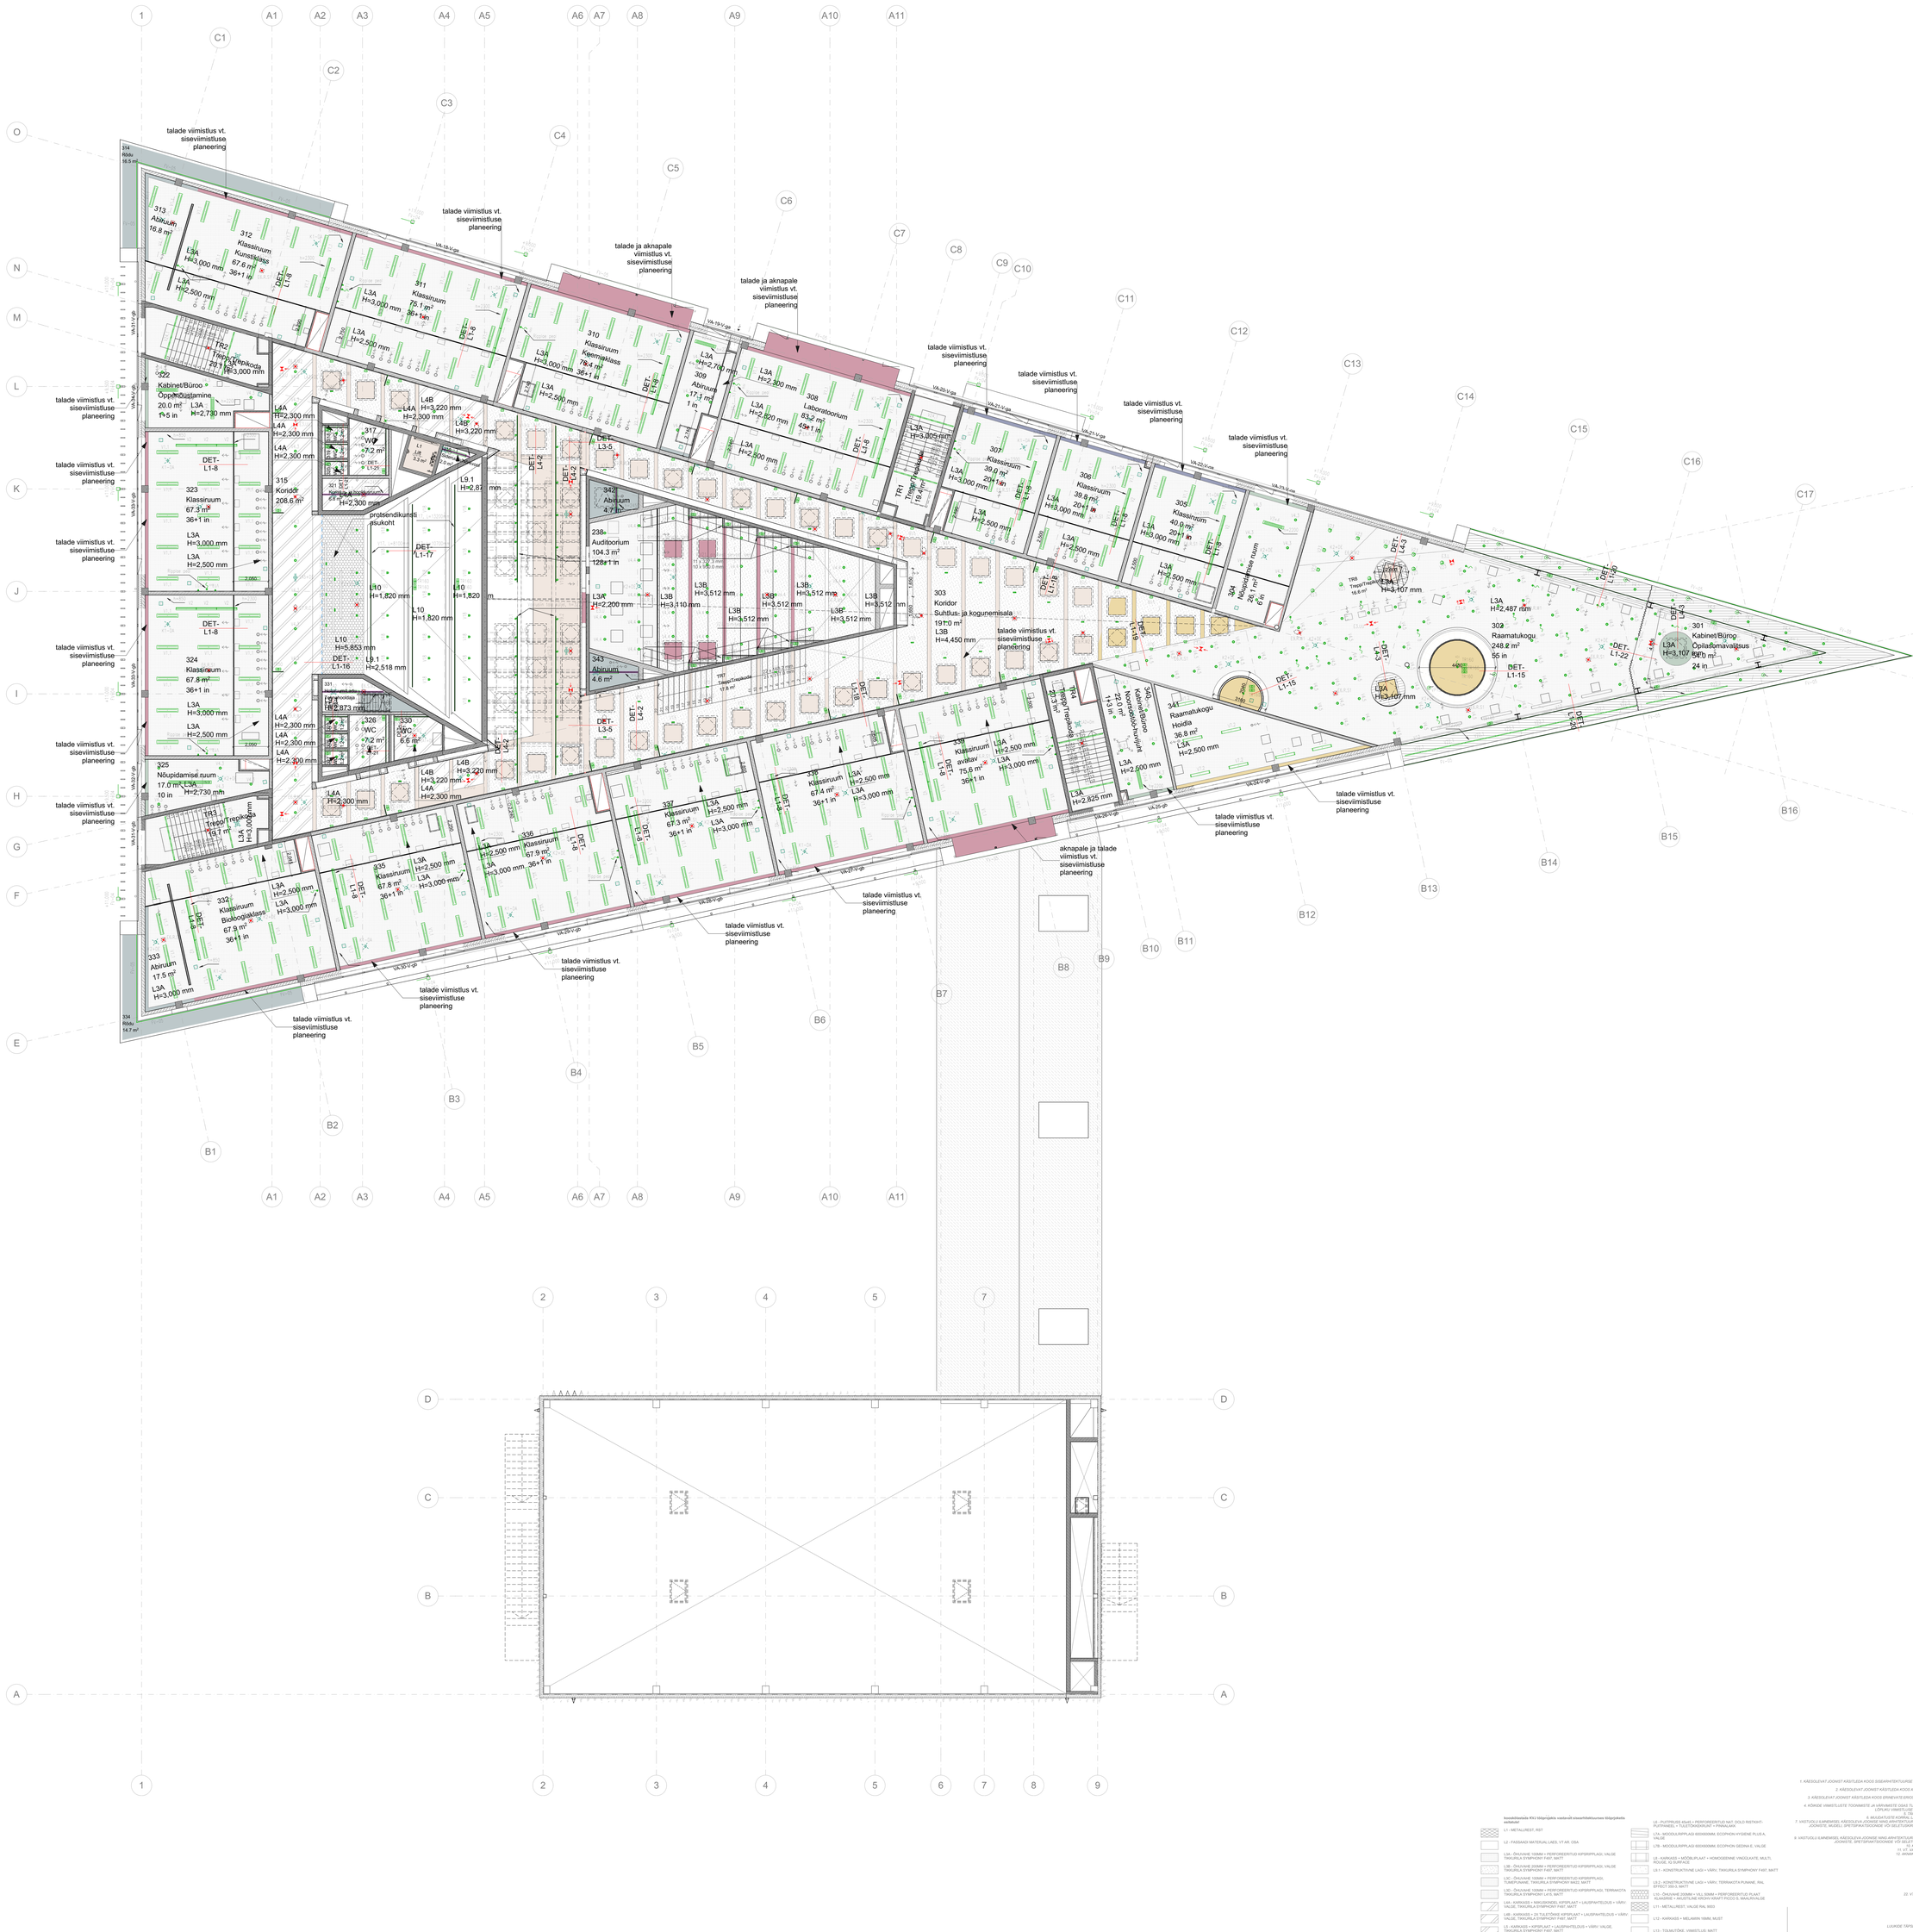

koosklastada KSJ blöprojekte vastavalt sisearhitektuurse lõigirjeldu esitatud

L1 - METALLREST, 1937

L2 - FASSADI MATERJAL LAES, VT AR. OSA

L3A - ÕHUKIHE 1026M2 + PERFOREERITUD KIPSRIPPLAGI, VALGE TINKLIRILA SYMPHONY FAST, MATT

L3B - ÕHUKIHE 2026M2 + PERFOREERITUD KIPSRIPPLAGI, VALGE TINKLIRILA SYMPHONY FAST, MATT

L3C - ÕHUKIHE 1026M2 + PERFOREERITUD KIPSRIPPLAGI, TUMEPUNANE, TINKLIRILA SYMPHONY 9922, MATT

L3D - ÕHUKIHE 1026M2 + PERFOREERITUD KIPSRIPPLAGI, TERRAKOTA TINKLIRILA SYMPHONY 1415, MATT

L4A - KARKASS + NIKUDKINDEL KIPSPLAAT + LAUSPANTELDUS + VÄRV, VALGE, TINKLIRILA SYMPHONY FAST, MATT

L4B - KARKASS + ZE TULETÕKKI KIPSPLAAT + LAUSPANTELDUS + VÄRV, VALGE, TINKLIRILA SYMPHONY FAST, MATT

L5 - KARKASS + KIPSPLAAT + LAUSPANTELDUS + VÄRV, VALGE, TINKLIRILA SYMPHONY FAST, MATT

L6 - PUITPRUSS 45x45 + PERFOREERITUD NAT. DOLO RIISTKIHT-PUITPANEEL + TULETÕKKEKIHT + PINNALAKK

L7A - MOODULRIPPLAGI 600X600MM, ECOPHON HYGIENE PLUS A, VALGE

L7B - MOODULRIPPLAGI 600X600MM, ECOPHON GEDINA E, VALGE

L8 - KARKASS + MÕÕBLIPLAAT + HOMOGEENNE VINGUKATE, MULTI, ROUGE, IQ SURFACE

L9.1 - KONSTRUKTIIVNE LAGI + VÄRV, TINKLIRILA SYMPHONY FAST, MATT

L9.2 - KONSTRUKTIIVNE LAGI + VÄRV, TERRAKOTA PUNANE, RAL EFFECT 350-3, MATT

L10 - ÕHUKIHE 3026M + VILL 50MM + PERFOREERITUD PLAAT KLAASRIIE + AKUSTILINE KROHV ASWFT PICCO S, MAALIRVALGE

L11 - METALLREST, VALGE RAL 9003

L12 - KARKASS + MELAMIIN 18MM, MUST

L13 - TOIMUTÜDE, VIIMISTLUS: MATT

MÄRKUSED:
1. KÄESOLEVAT JOONIST KASUTADA KOOS SISEARHITEKTUURSE OSA JOONISTE, SELETUSKIRJA, SPETSIFIKATSIOONIDE JA MUDELIGA
2. KÄESOLEVAT JOONIST KASUTADA KOOS ARHITEKTUURSE PROJEKTI OSADE JOONISTE, SELETUSKIRJA, SPETSIFIKATSIOONIDE JA MUDELIGA
3. KÄESOLEVAT JOONIST KASUTADA KOOS ERINEVATE ERIOSADE JOONISTE, SELETUSKIRJA, SPETSIFIKATSIOONIDEGA JA MUDELIGA
4. KÕIKIDE VIIMISTLUSTE TOONIMISTE JA VÄRVIMISTE OSAS TULEB VALMISTAJAL TEHA PROOVIVÄRVIMINE, MIS KOOSKÕLASTATAKSE LÕPLIKU VIIMISTLUSE TEOSTAMISEST KOOSKÕLASTADA PROJEKTI SISEARHITEKTIGA
5. TÄPSED SEINTE KONSTRUKTSIOONID JOONISEID VT ARH PROJEKT
6. MUUDATUSTE KORRAL PROJEKTEERIMISTINGIMUSTES VÕI ARHITEKTUURSES LAHENDUSTES TEAVITADA SISEARHITEKTUURSE VÕI ARHITEKTI MUU PROJEKTI OSA
7. VASTUOLULISI ÄÄRMISI, KÄESOLEVA JOONISE MING ARHITEKTUURSE, SISEARHITEKTUURSE VÕI MUUDE PROJEKTI OSA JOONISTE, MUDELI, SPETSIFIKATSIOONIDE VÕI SELETUSKIRJA VAHEL, TULEB KOHESELT TEAVITADA PROJEKTEERIJAT VÕI SELETUSKIRJA VAHEL, TULEB KOHESELT TEAVITADA PROJEKTEERIJAT VÕI AUTORIJÄRELEVALVET
8. PEGISTAALI KONSTRUEERIJA KOHA MÕÕDUDE OBJEKTIL
9. VASTUOLULISUSTE KORRAL KÄESOLEVA JOONISE MING ARHITEKTUURSE VÕI MÕ TAHES MUU PROJEKTI OSA JOONISTE, SPETSIFIKATSIOONIDE VÕI SELETUSKIRJA VAHEL, TULEB KOHESELT TEAVITADA PROJEKTEERIJAT VÕI AUTORIJÄRELEVALVET
10. KÕIK KÕRGUSED ON ANTUD VIIMISTLUSTE/PÕRANDAPINNAST
11. VT. VALGUSTUSPROJEKTI TEHNILISED JA DETAILSED LAHENDUSED
12. ARHAKATTELJA ARHIVINGU VT. SIA ARHAKATTEL OÜ ARHIVEERIMISJUHEND
13. VT. RUUMIAKTSED
14. VT. SAM. RUUMIDE JOONISED
15. VT. ERIOSADE JOONISED JA LÕIKED
16. VT. DETAILJOONISED
17. VT. SISEVIIMISTLUSE SPETSIFIKATSIOON
18. VT. MÖÖBLIJOONISED JA SPETSIFIKATSIOON
19. VT. OSTUMÖÖBLI SPETSIFIKATSIOON
20. VT. LABORIMÖÖBLI SPETSIFIKATSIOON
21. VT. KÖÖGIMÖÖBLI SPETSIFIKATSIOON
22. VT. VK - VEEVARUSTUS, KANALISATSIOON, SISEKORK PROJEKT
23. VT. VKV - KÜTE PROJEKT
24. VT. KVJ - KÜTTEJUHTIMISE PROJEKT
25. VT. KÜMNEVÕG PROJEKT
26. VT. ELEKTRIPROJEKT
27. VT. ARGUSTIKA PROJEKT

LAES OLEVAD PLAATJOONID, REISTID LARGA GAMA TOONI LUGUDE TÄPSED SUURUSED JA ASUKOHAD TARBIJUTEKAD TÖÖPROJEKTIS.

SEE DOKUMENT ON KAITSTUD AUTORIÕIGUSEGA. KÕIK ÕIGUSED ON KAITSTUD. KOPEERIMINE, AVALDAMINE JA KASUTAMINE MUUL VIISIL ILMA AUTORI NÕUSOLEKUTA ON KEELATUD. RIKKUJA VASTUTAB SEADUSE JÄRGI.
THIS DOCUMENT IS PROTECTED BY COPYRIGHT. ALL RIGHTS RESERVED. COPYING, PUBLISHING AND USING IN ANY OTHER WAY WITHOUT THE AUTHOR'S CONSENT IS PROHIBITED. VIOLATOR IS LIABLE ACCORDING TO LAW.

T43
SISEARHITEKTID

MF Baltic OÜ
Reg. nr. 14102270
Tel +372 51 454 54

Tallinna Mustamäe riigigümnaasiumilõppehoone ehitusprojekt

Akadeemia tee 25
Mustamäe LOV, Tallinn
12616 Harjumaa

Kuupäev:	23/03.2021
Mõõtkava:	1:100
TÖÖ nr:	MRG
Staadium:	Töörpojekt

Autorid:
Mart Põld, Kadi Karmann, Elizabeth Saal

Vastutav sisearhitekt:
Mart Põld

Joonis:
3k lagede planeering

Joonise nr:
MRG_TP_SA-5-203_3k-lagede-planeering