




SEINAKATTEMATERJALID:

- S-1.3** - Keraamiline seinaplaat, Seramiksan 100x300mm, White Mat. Plaadid paigutus vertikaalne vastavalt plaatimislaotsele. Vuuk 2mm, Killo 10, valge, Tamija BPK;
- S-1.4** - Saunavooder, horisontaalne, 85x15mm, termohaab, STV profiil, Voodri laotis horisontaalne, vastavalt telliruumi joonisele.
- S-2.1** - Sein värvitud, matt pestav seinavärv, nt. Luja 7, toon Tikkurila Symphony F487;
- S-2.2** - Sein värvitud, matt pestav seinavärv, nt. Luja 7, toon Tikkurila Symphony F487;
- S-2.3** - Sein värvitud, matt pestav seinavärv, nt. Luja 7, toon Tikkurila Symphony K446; Aktsenttoon, kasutatud ainult plaanil markeeritud seintel;
- Sisevärv, lateksvärv, lükoaste (Gardner, 60°) 7-12 matt, hõrdekindlus klass 1.
- Tubade põrandasõkkis olev betoonvöö viimistletakse siledaks ja värvitakse seinaga samas toonis;

PÕRANDAKATTEMATERJALID:

- P1** - PVC Kate, rullmaterjal Tarkett IQ Surface Dimmed 21089 086, Multi, 2mm, täpiline roheline. Keerispaal Medium Green 1287 294. Ülespöörde seinale H=100mm, ülespöörde R=10mm. Tamija Lincona;
- P2** - PVC Kate, rullmaterjal Tarkett IQ Surface Solid 21089 091, Ash, 2mm, hall. Keerispaal Grey White 1287 446. Ülespöörde seinale H=100mm, ülespöörde R=10mm. Tamija Lincona;
- P3** - PVC Kate, rullmaterjal Tarkett IQ Surface Solid 21089 092, Seashell, 2mm, beez. Keerispaal White 1287 697. Ülespöörde seinale H=100mm, ülespöörde R=10mm. Tamija Lincona;
- P4** - Keraamiline põrandaplaat, 100x100mm, Silk Black, R10. Vuuk 2mm, Killo 50, must, Tamija BPK; Põrandalistu ei ole, seinad põrandast laeni plaaditud vt. seinakattematerjalid;
- P5** - Keraamiline põrandaplaat, 400x400mm, Proteo Grys, art: 648667; Vuuk 2mm, Killo 40 hall. Tamija Bauhof; Põrandalist loigatud põrandaplaadist 70mm, serv pahteldatud ja värvitud;
- P6** - Tuulekodade põrandamatt: EMCO DIPLOMAT. Resti ülemine pind samas tasapinnas fuaalee põrandaga, paigaldus süvendisse. Rest ei lohi takistada uste avanemist. Pakus 17mm. Värv 517 RCB.

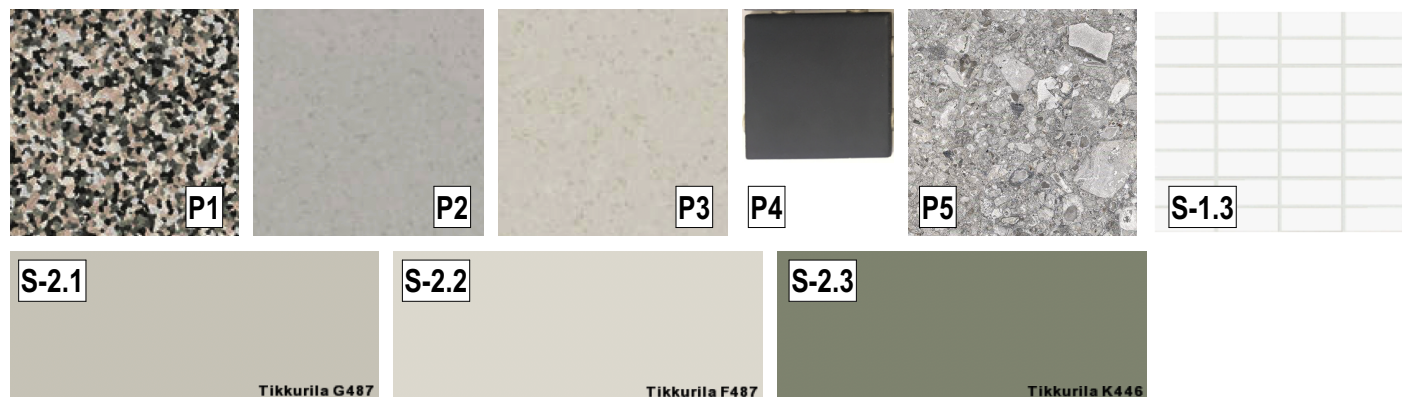

MUUDATUSED 25.03.20:

- * MUUDETUD KERAAMILINE PLAAT (TOODE) TREPIKODEDES (MADEME PLAAT);
- * TAPSUSTATUD AKTSENTTOONIGA SEINAD;

KÕIK VÄRVITOONID KOOSKÕLASTATAKSE OBJEKTIL SISEARHITEKTIGA 1M² SUURUSE VÄRVINÄIDISE ALUSEL ENNE TÕÕDEGA ALUSTAMIST;
KÕIK MATERJALID JA TOOTED PAIGALDATAKSE VASTAVALT TOOTJA JUHENDILE;
KÕIK MÕÕDUD JA PAIGALDAMISTINGIMUSED KONTROLLIDA KOHAPEAL ENNE MATERJALIDE JA TOODETE TARNIMIST;
KÕIK MUUDATUSED KOOSKÕLASTADA EELNEVALT TELLIJJA JA SISEARHITEKTIGA;



PROJEKT: TULIKA 37, REKONSTRUEERIMISE PROJEKTEERIMISTÖÖD
Tellija: RIIGI KINNISVÄRJA AS
Joonis: SISEVIIMISTLUSE PÕHIPLAAN / 1. KORRUS
Mõõtkava: M1:100
Formaat: A2 (594x420)
Stadium: Tööprojekt
Töö nr: 012020
Kuupäev: 14.04.2020
Joonise nr: 03 - 1
Sisearhitekt: Kristina Kuus / tel: +372 5343 0741 / e-mail: kristina@kuustuba.ee / web: www.kuustuba.ee