


Seina vaade - 104
1 : 50

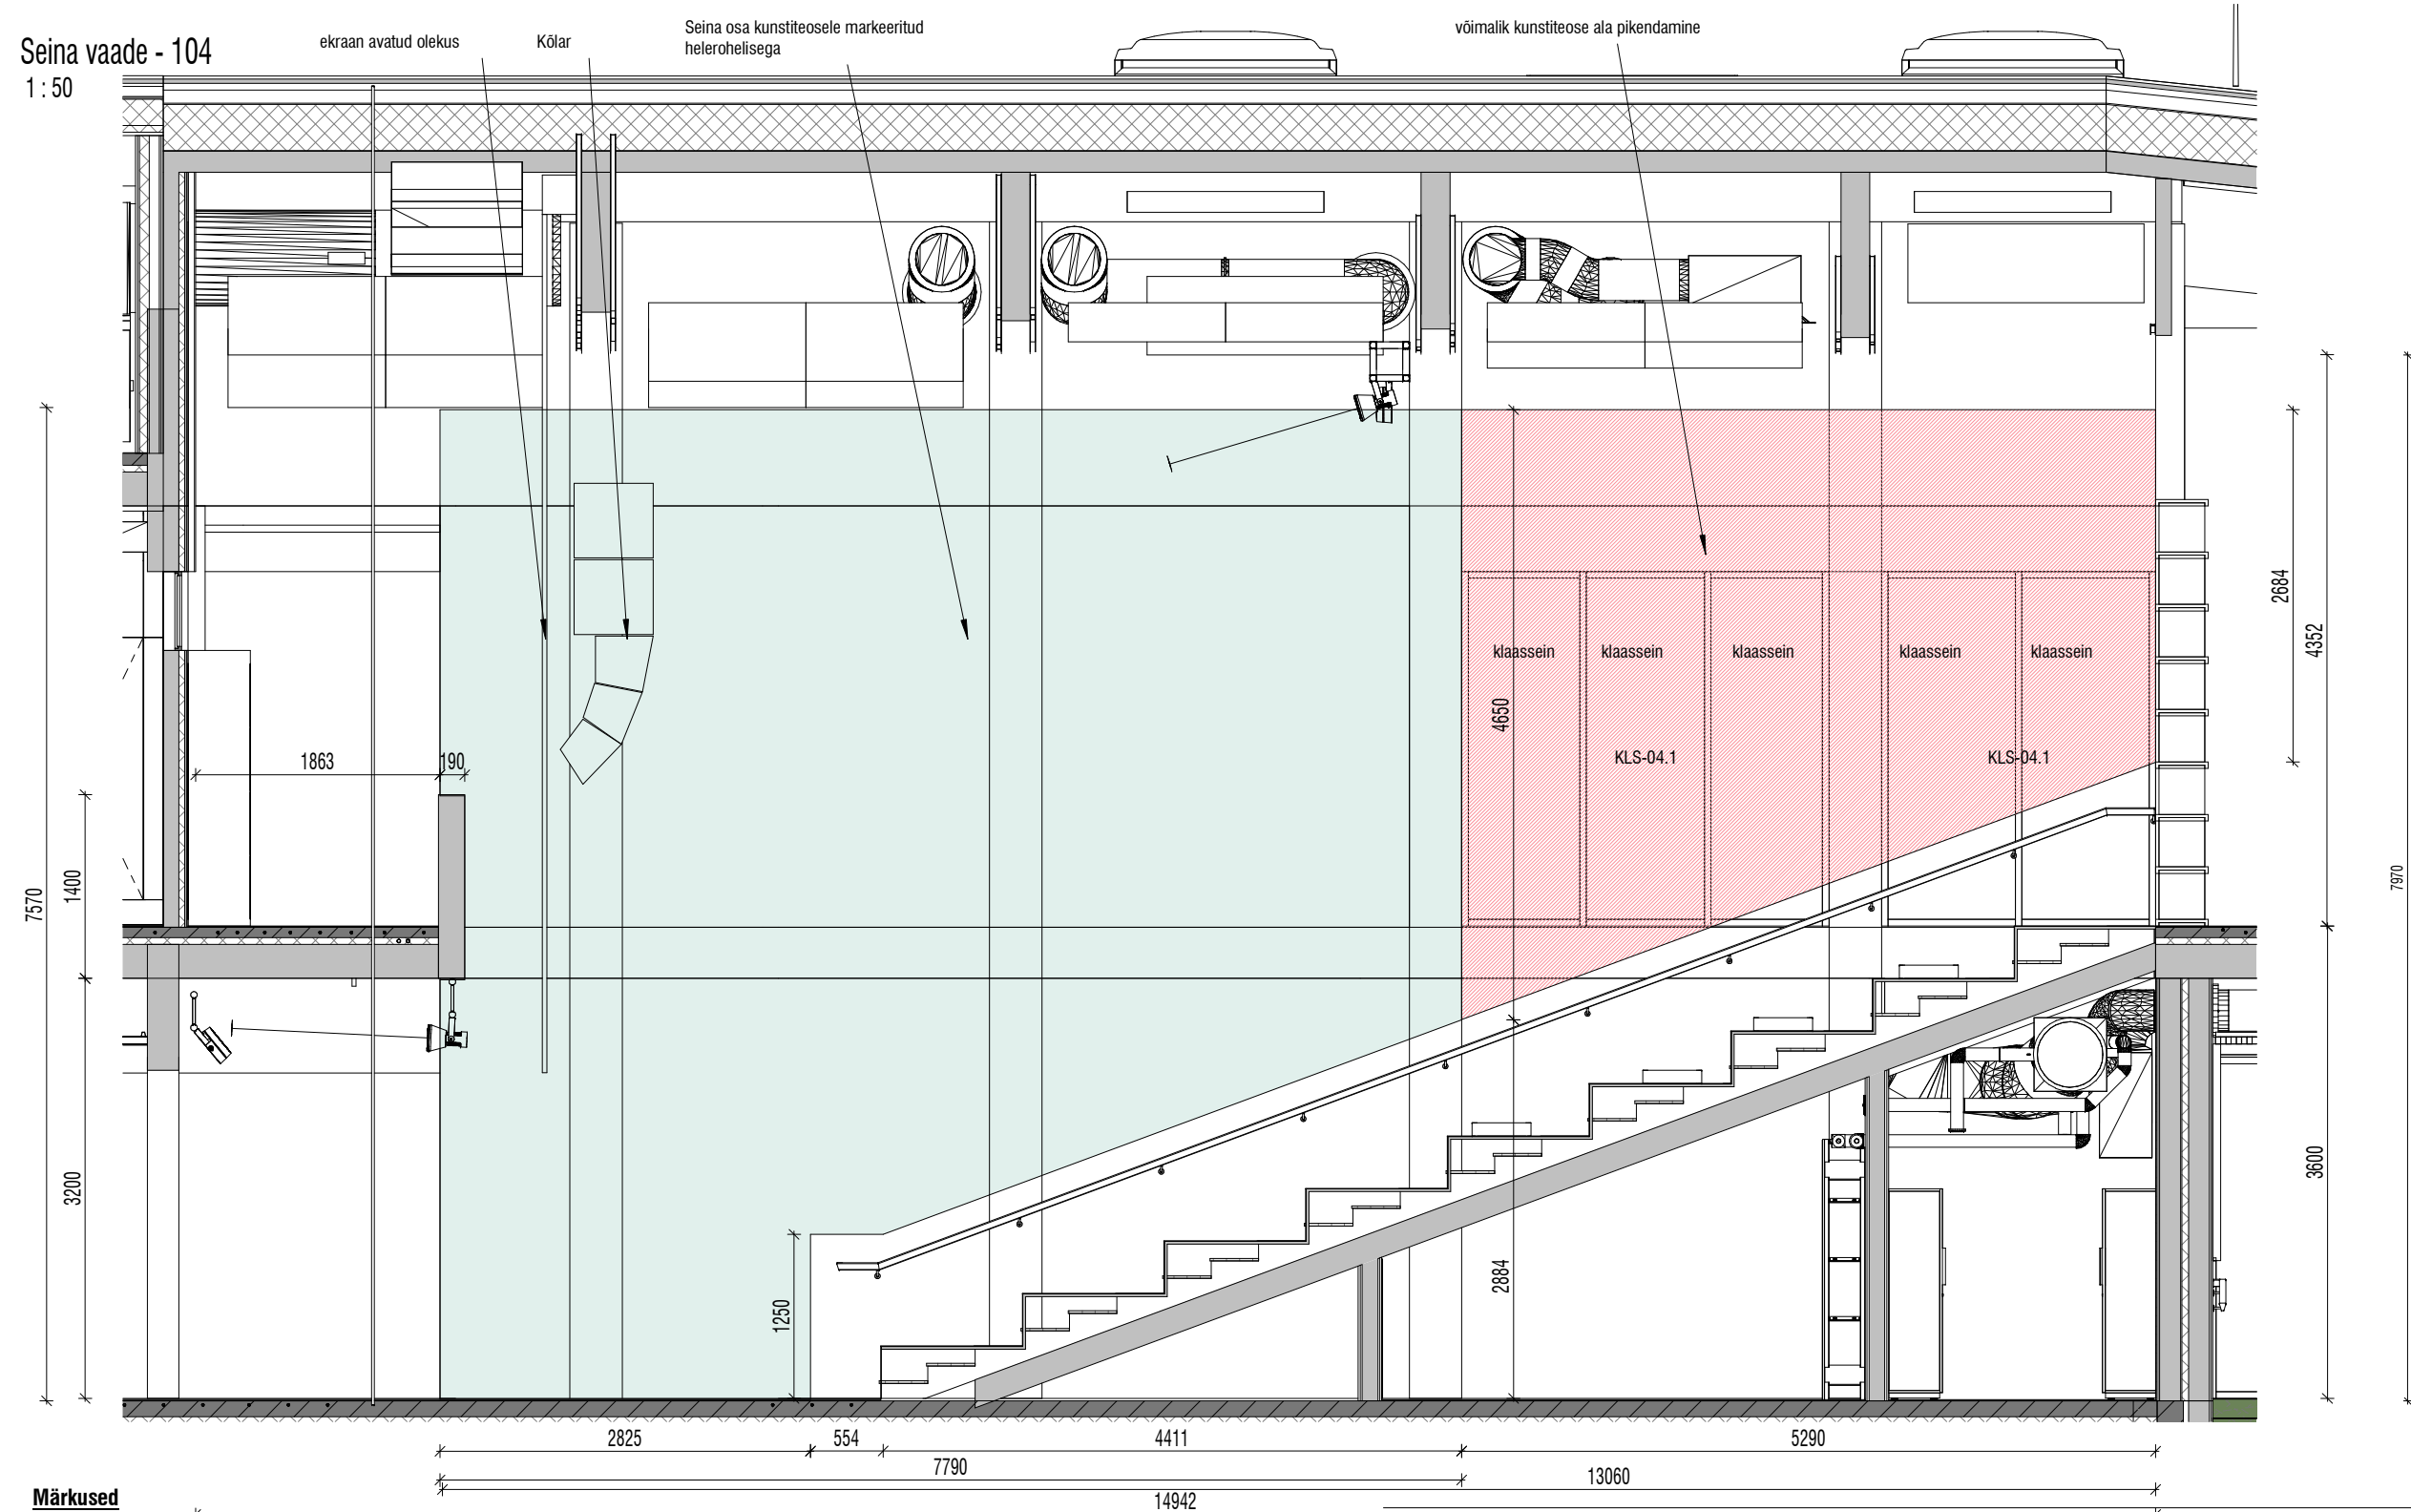

Märkused

- Käesolev joonis tühistab kõik sama joonise numbriga varasema kuupäevaga joonised
- Kõik muudatused tuleb kooskõlastada sisearhitektiga
- Käesolevat joonist vaadata koos arhitektuurse, konstruktiivse-, KV-, VK-, KVJ-, EL- ja NV- projekti vastava osa joonistega. Lahknevuste korral pöörduda arhitekti poole õigete juhiste saamiseks.
- Kõik mõõdud ja kõrgusmärgid kontrollida ehitusel
- Kõikide materjalide ja konstruktsioonide kasutamisel peab ehitaja kursis olema vastavate paigaldus- ja käsitusjuhenditega. Need tuleb hankida materjalide ja konstruktsioonide tootjatelt või müüjatelt.
- Kõik mõõdud ja kõrgusmärgid kontrollida ehitusel.
- Jooniseid vaadata koos siseviimistluse, avatäidete, valgustite, santiaartehnika, aksessuaaride, tehnoloogia, mööbli ja peeglite spetsifikatsiooniga.

KOKO
ARHITEKTID

Tellijä	Riigi Kinnisvara AS		
Objekt	Rae gümnaasium		
Aadress	Aruküla tee 22, Jüri alevik, Rae vald, Harju maakond		
Arhitektid	Raili Paling	Kadri Kaldam	
Joonestas	K.Kaldam	Vastutav isik	R.Paling
Joonis	Aula kunstiteosega seinä vaade		Joonise nr SA-6-11
Töö nr	21-04	Staadium	TÖÖPROJEKT
KOKO arhitektid OÜ		www.koko.ee	Reg 10710760