


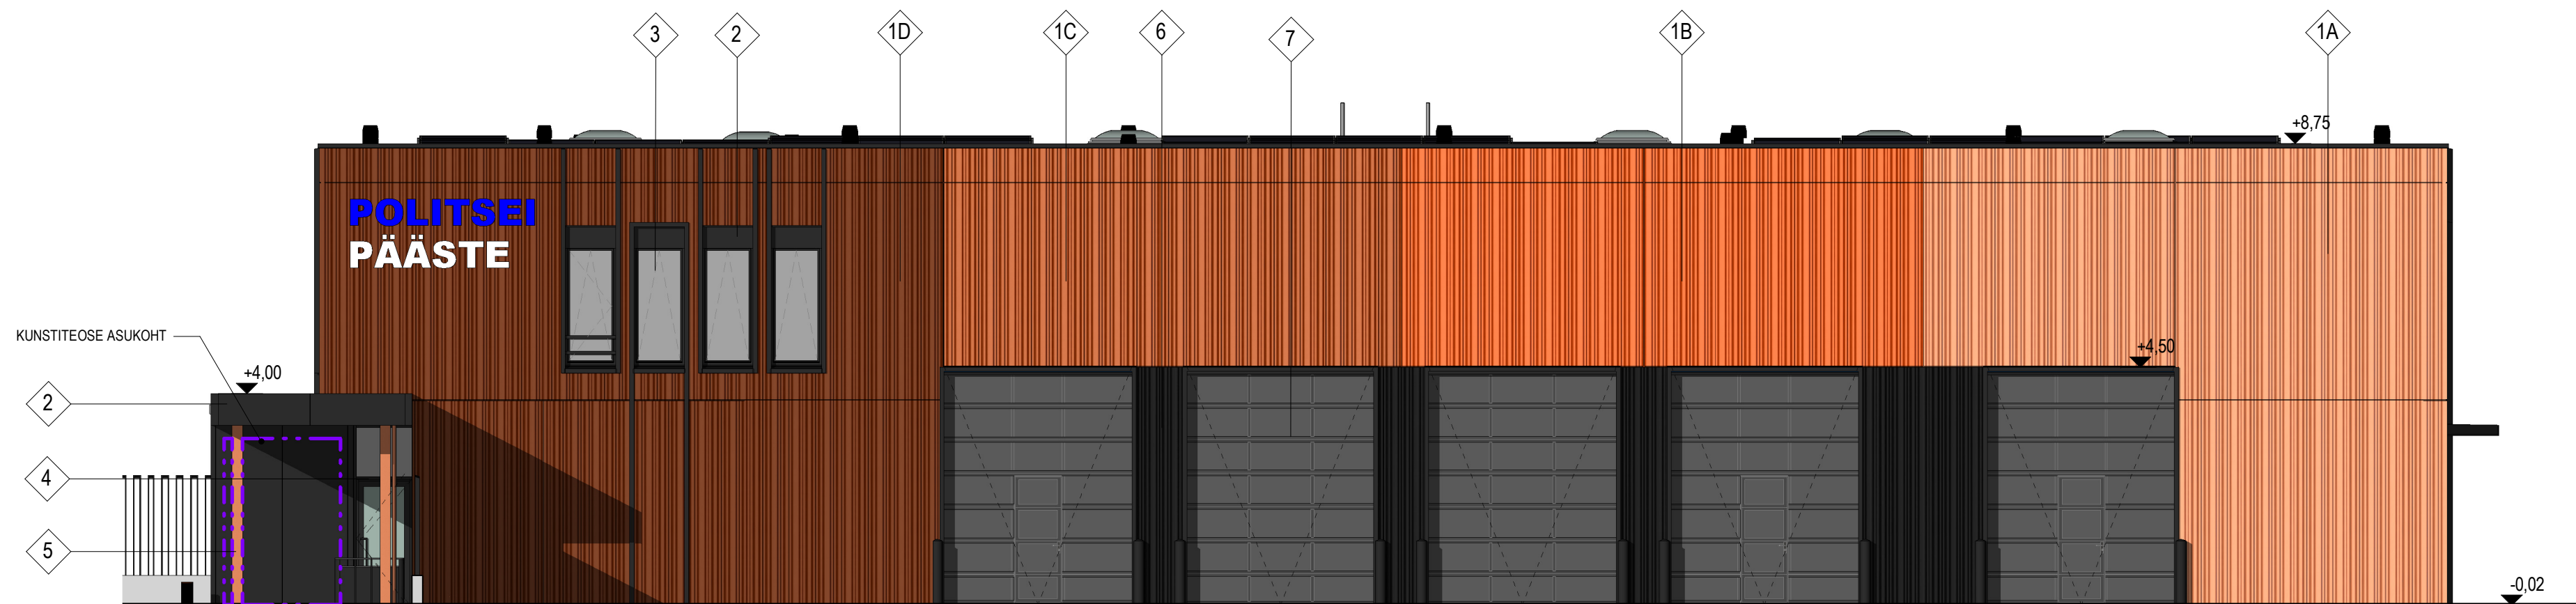

KUNSTITEOSE ASUKOHT, VAADE LÄÄNEST
1 : 100



KUNSTITEOSE ASUKOHT, VAADE LÖUNAST
1 : 100

MATERJALID:

- 1 BETOON-SANDWICH-ELEMENDID, STRUKTUURSE VORMIPINNAGA RECKLI 1/245 Nevada, VÄRVILISEST BETOONIST (TARDKIVIMIST KILLUSTIK, VÄRVIPIGMENT min3%, 4 ERINEVA TUMEDUSASTMEGA)
1A - REBAcolor TERRACOTTA 8206 + VALGE PIGMENT WEISS 8500
1B - REBAcolor TERRACOTTA 8206
1C - REBAcolor BRAUN 8766
1D - REBAcolor BRAUN 8766 + MUST PIGMENT SCHWARZ 8395
- 2 ALUMIINIUM-KOMPOSIITPLAADID, TOON: MUST
- 3 ALUMIINIUM-AKNAD, RAAMIDE TOON: MUST
- 4 KLAASFASSAAD, PROFIILIDE TOON: MUST
- 5 BETOON-ELEMENDID, SILE VORMIPIND, VÄRVILISEST BETOONIST (TARDKIVIMIST KILLUSTIK, VÄRVIPIGMENT: REBAcolor TERRACOTTA 8206, min3%)
- 6 BETOON-SANDWICH-ELEMENDID, STRUKTUURSE VORMIPINNAGA RECKLI 1/245 Nevada, VÄRVILISEST BETOONIST (TOON: MUST)
- 7 TÕSTUKSED: PROFIILIDE TOON: MUST, KLAAS: KIRGAS
- 8 VENTILATSIOONIRESTID, TOON: RAL9005 (MUST)