


KUNSTITEOSE ASUKOHT, VAADE PÖHJAST
1 : 100

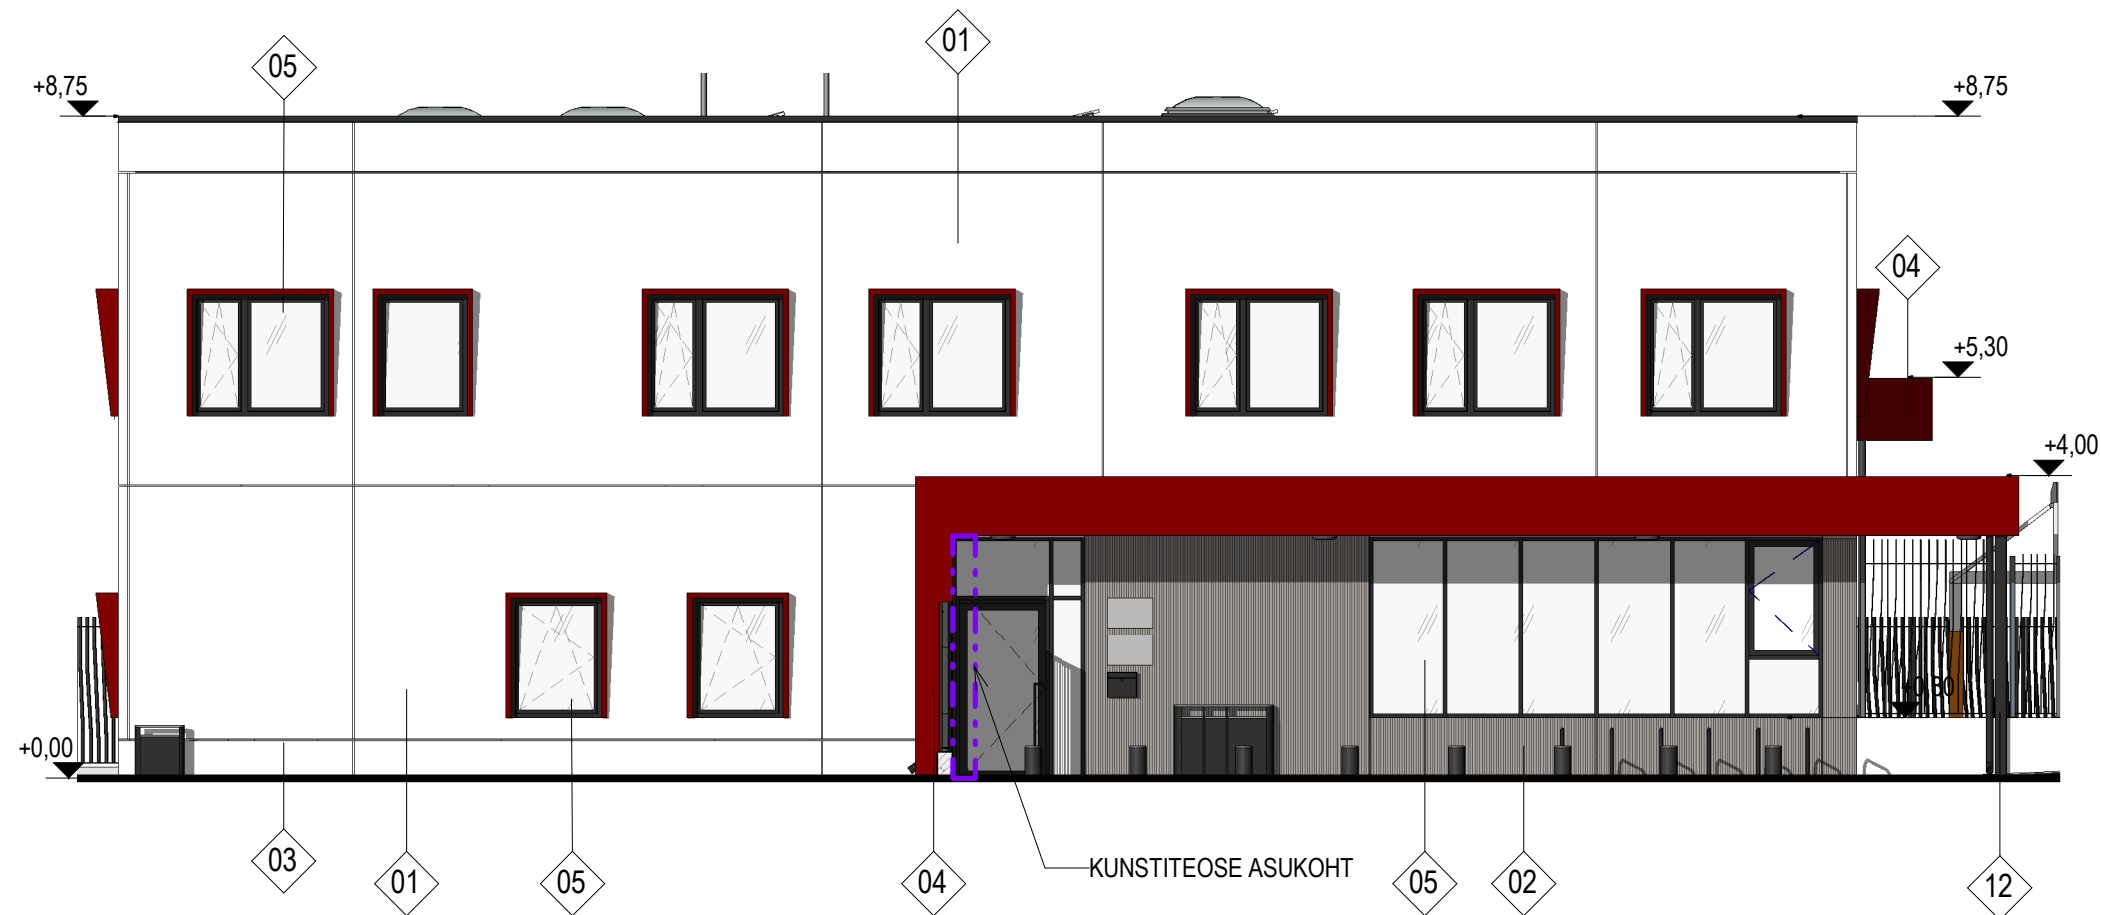

KUNSTITEOSE ASUKOHT, VAADE IDAST
1 : 100

VÄLISVIIMISTLUSMATERJALIDE LOEND

- | | |
|----|---|
| 01 | TITAANOKSIIDIGA KAETUD VÄLISSEINA
BETOONSANDWICH ELEMENT. TOON hele |
| 02 | MATRIITSPINNAGA VÄLISSEINA BETOONSANDWICH
ELEMENT. TOON NATURAALNE. MATRIITS Reckli 2/95
Amazonas |
| 03 | VÄLISSEINA BETOONSANDWICH ELEMENT. TOON
NATURAALNE |
| 04 | ALUMIINIUMKOMPOSIITPLAADIST KASSETID. TOON
VEINIPUNANE RAL3005 |
| 05 | ALUMIINIUMPROFIILIS AKNAD JA KLAASFASSAADID.
AL. RAAMID GRAFIITHALL RAL7024, KLAASID KIRKAD |
| 06 | ALUMIINIUMPROFIILIS TÕSTUKSED. KLAASID KIRKAD,
PROFILLID GRAFIITHALL RAL7024 |
| 07 | ALUMIINIUMPROFIILIS VÄLISUKSED. AL PROFIILID
GRAFIITHALL RAL7024, KLAASID KIRKAD |
| 08 | SOOJUSTATUD TERASUKSED. TOON GRAFIITHALL
RAL7024 |
| 09 | KUUMTSINGITUD JA VÄRVITUD VÄLISTREPP JA PIIRE.
TOON GRAFIITHALL RAL7024 |
| 10 | VENTILATSIOONIRESTID. TOON GRAFIITHALL RAL7024 |
| 11 | BETOONELEMENT, KUNSTITEOSE ASUKOHT |
| 12 | VARIKATUSE TERASPOSTID. TOON GRAFIITHALL
RAL7024 |

KILINGI-NÕMME ÜHISHOONE
KUNSTITEOSE ASUKOHT, ÜLDVAATED

1 : 100