


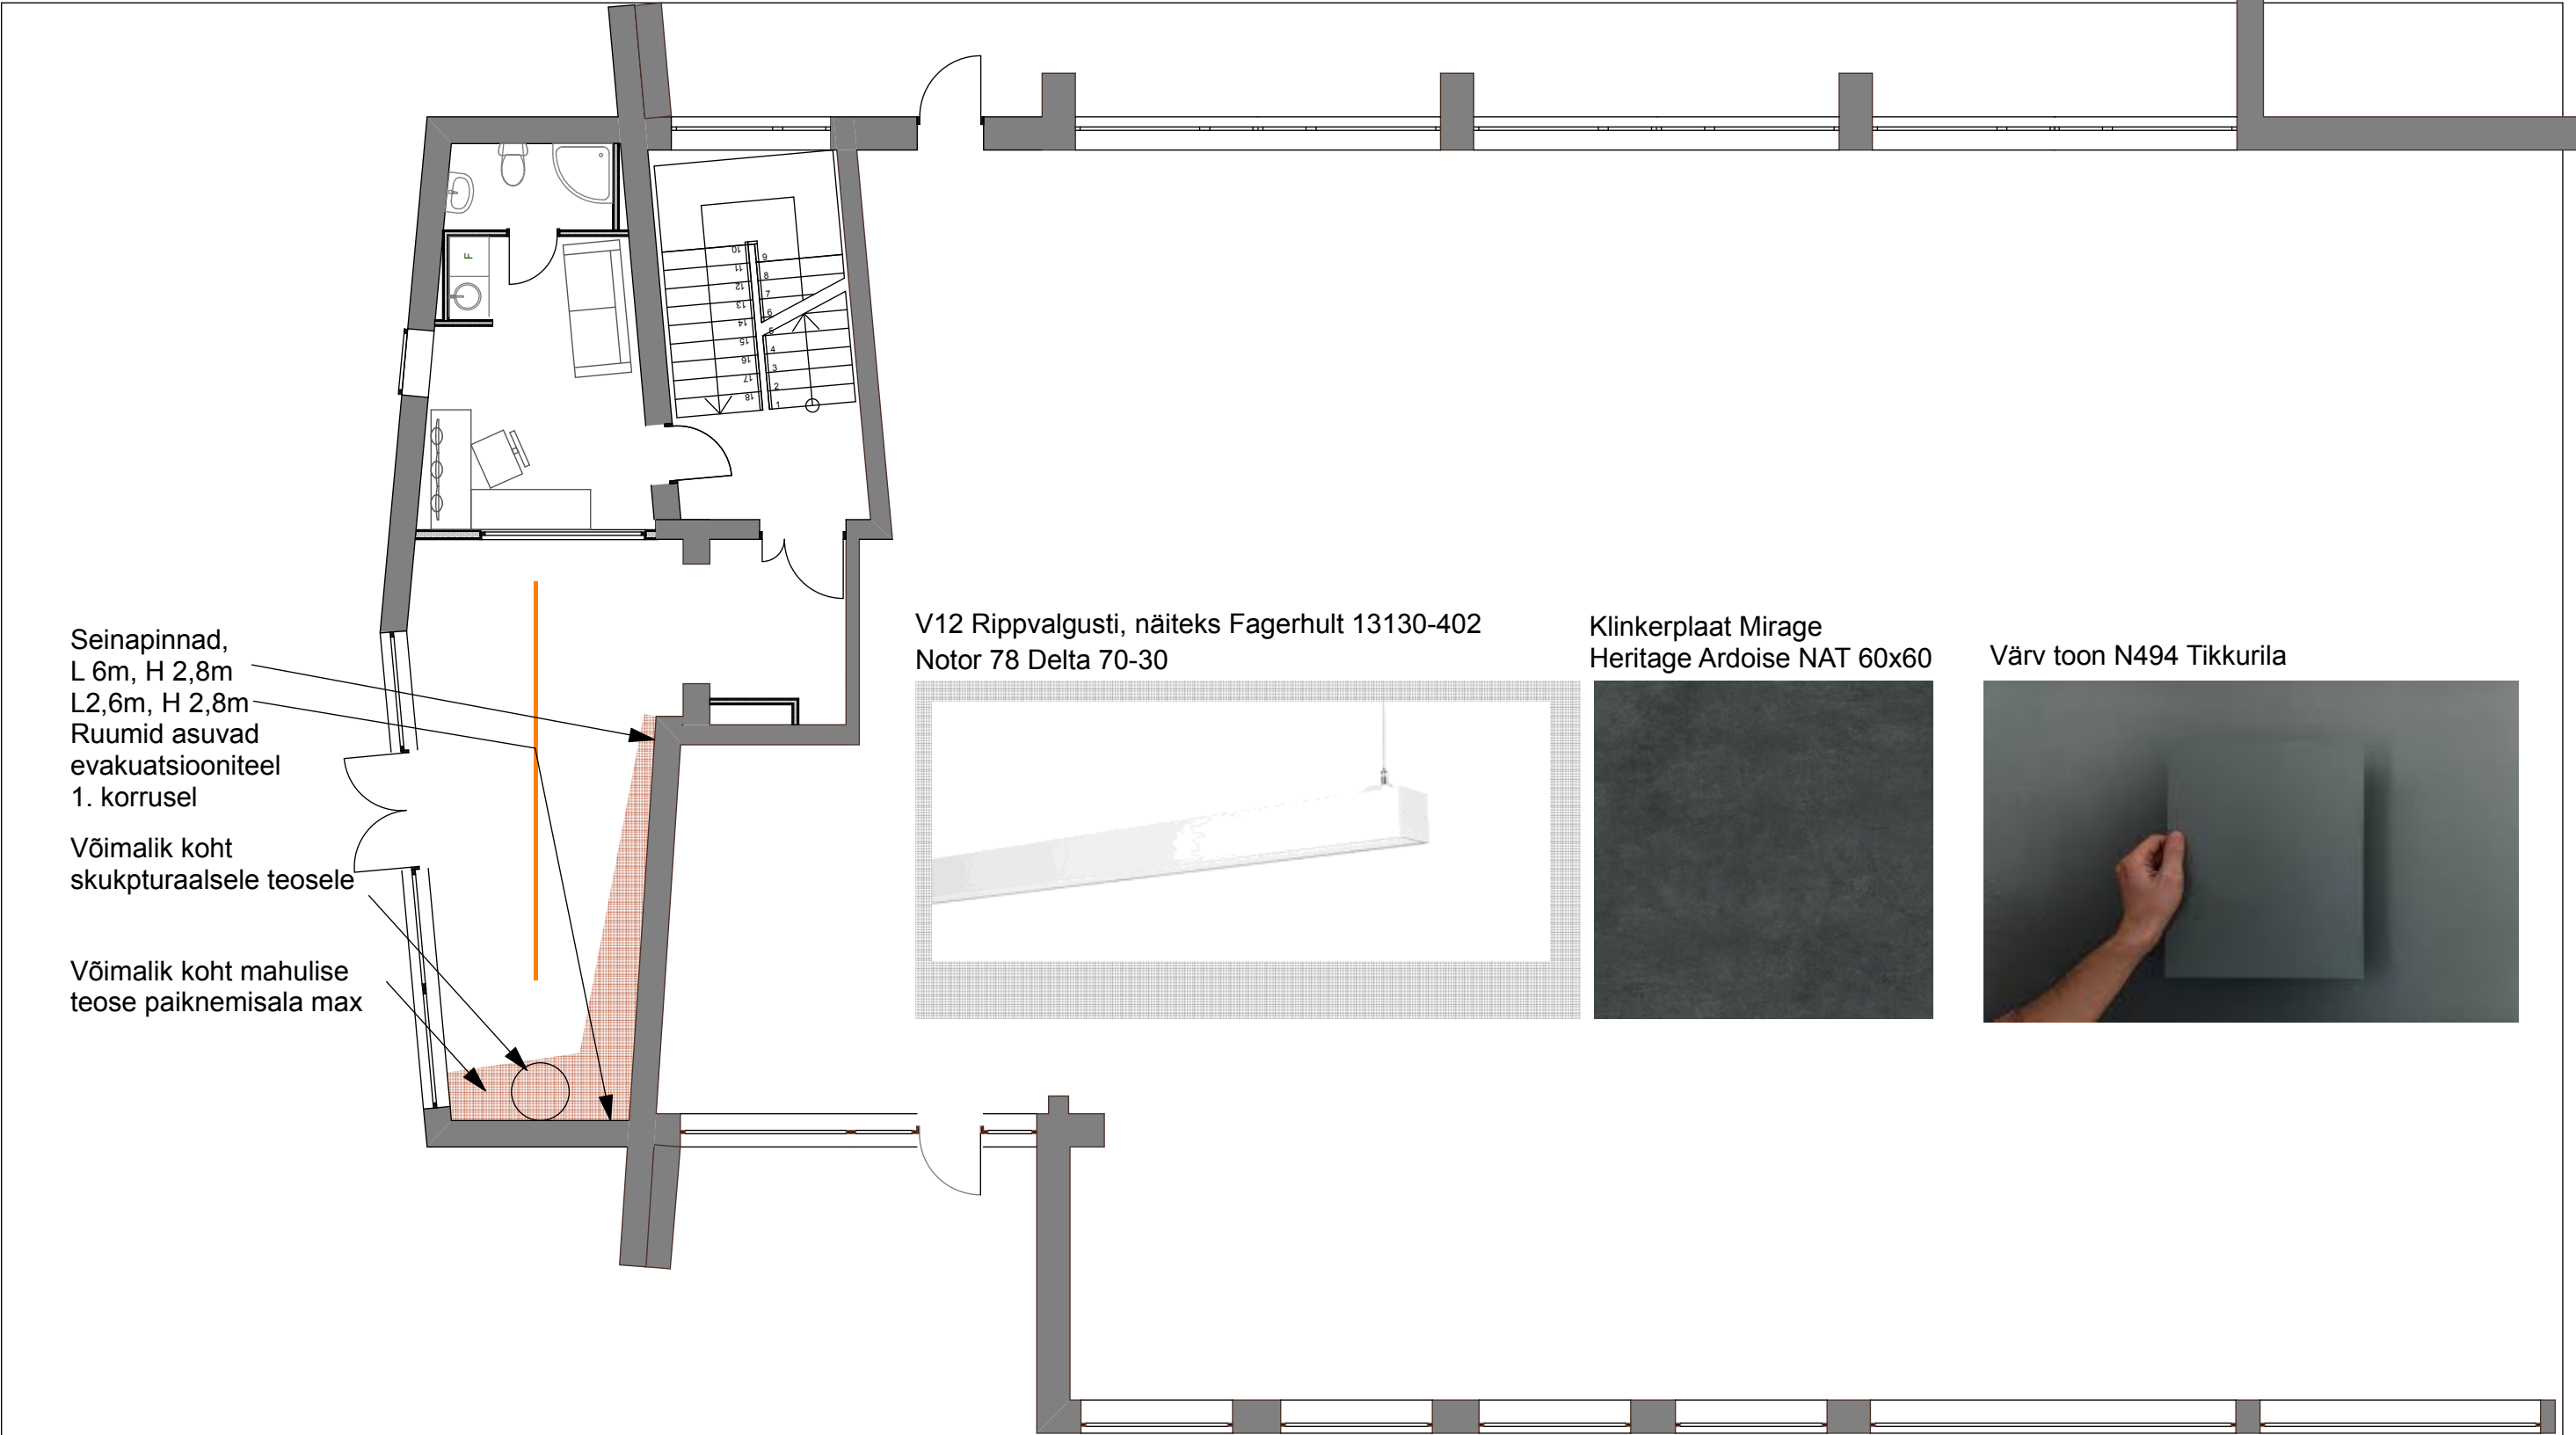


Seinapinnad,
L 6m, H 2,8m
L2,6m, H 2,8m
Ruumid asuvad
evakuatsiooniteel
1. korrusel

Võimalik koht
skulpturaalsele teosele

Võimalik koht mahulise
teose paiknemisala max

V12 Rippvalgusti, näiteks Fagerhult 13130-402
Notor 78 Delta 70-30

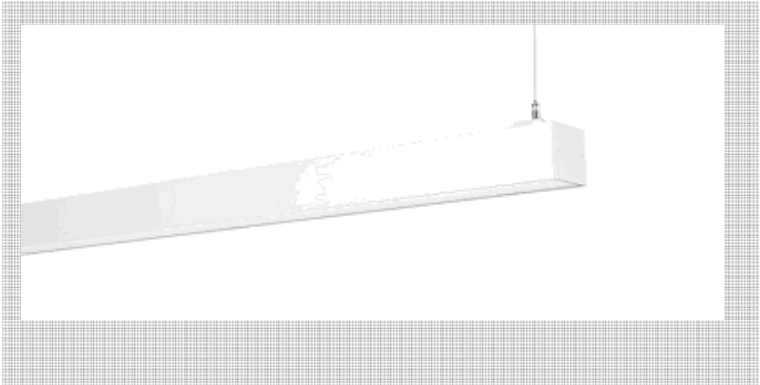

Klinkerplaat Mirage
Heritage Ardoise NAT 60x60



Värv toon N494 Tikkurila



joonis:	KUNSTITEOSTE VÕIMALIKUD ASUKOHAD 1 KORRUSEL				lk :
	objekt ja aadress: Lasnamäe Mehaanikakool Uuslinna 10, Tallinn				
Riigihanke nimetus: „HTM 2018 kutsekoolide projekteerimine”			Projekt nr. 18-9-1	staadium:	EP
koostaja:TEIGAR.SOVA.arhitektid OÜ		arhitekt: A. TEIGAR	kp: 18.02.2019	mastaap: 1:100	
kontakt:MAAKRI 44-37, TALLINN, 6 601 444, aita.teigar@gmail.com		tellija: P.P.Projekt			