




Lõige 1-1
M 1:50

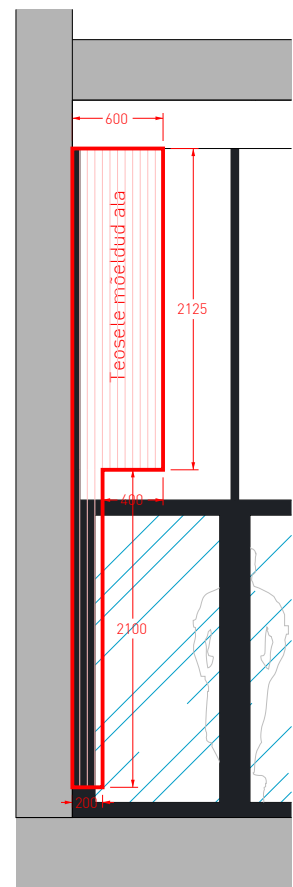

Lõige 2-2
M 1:50

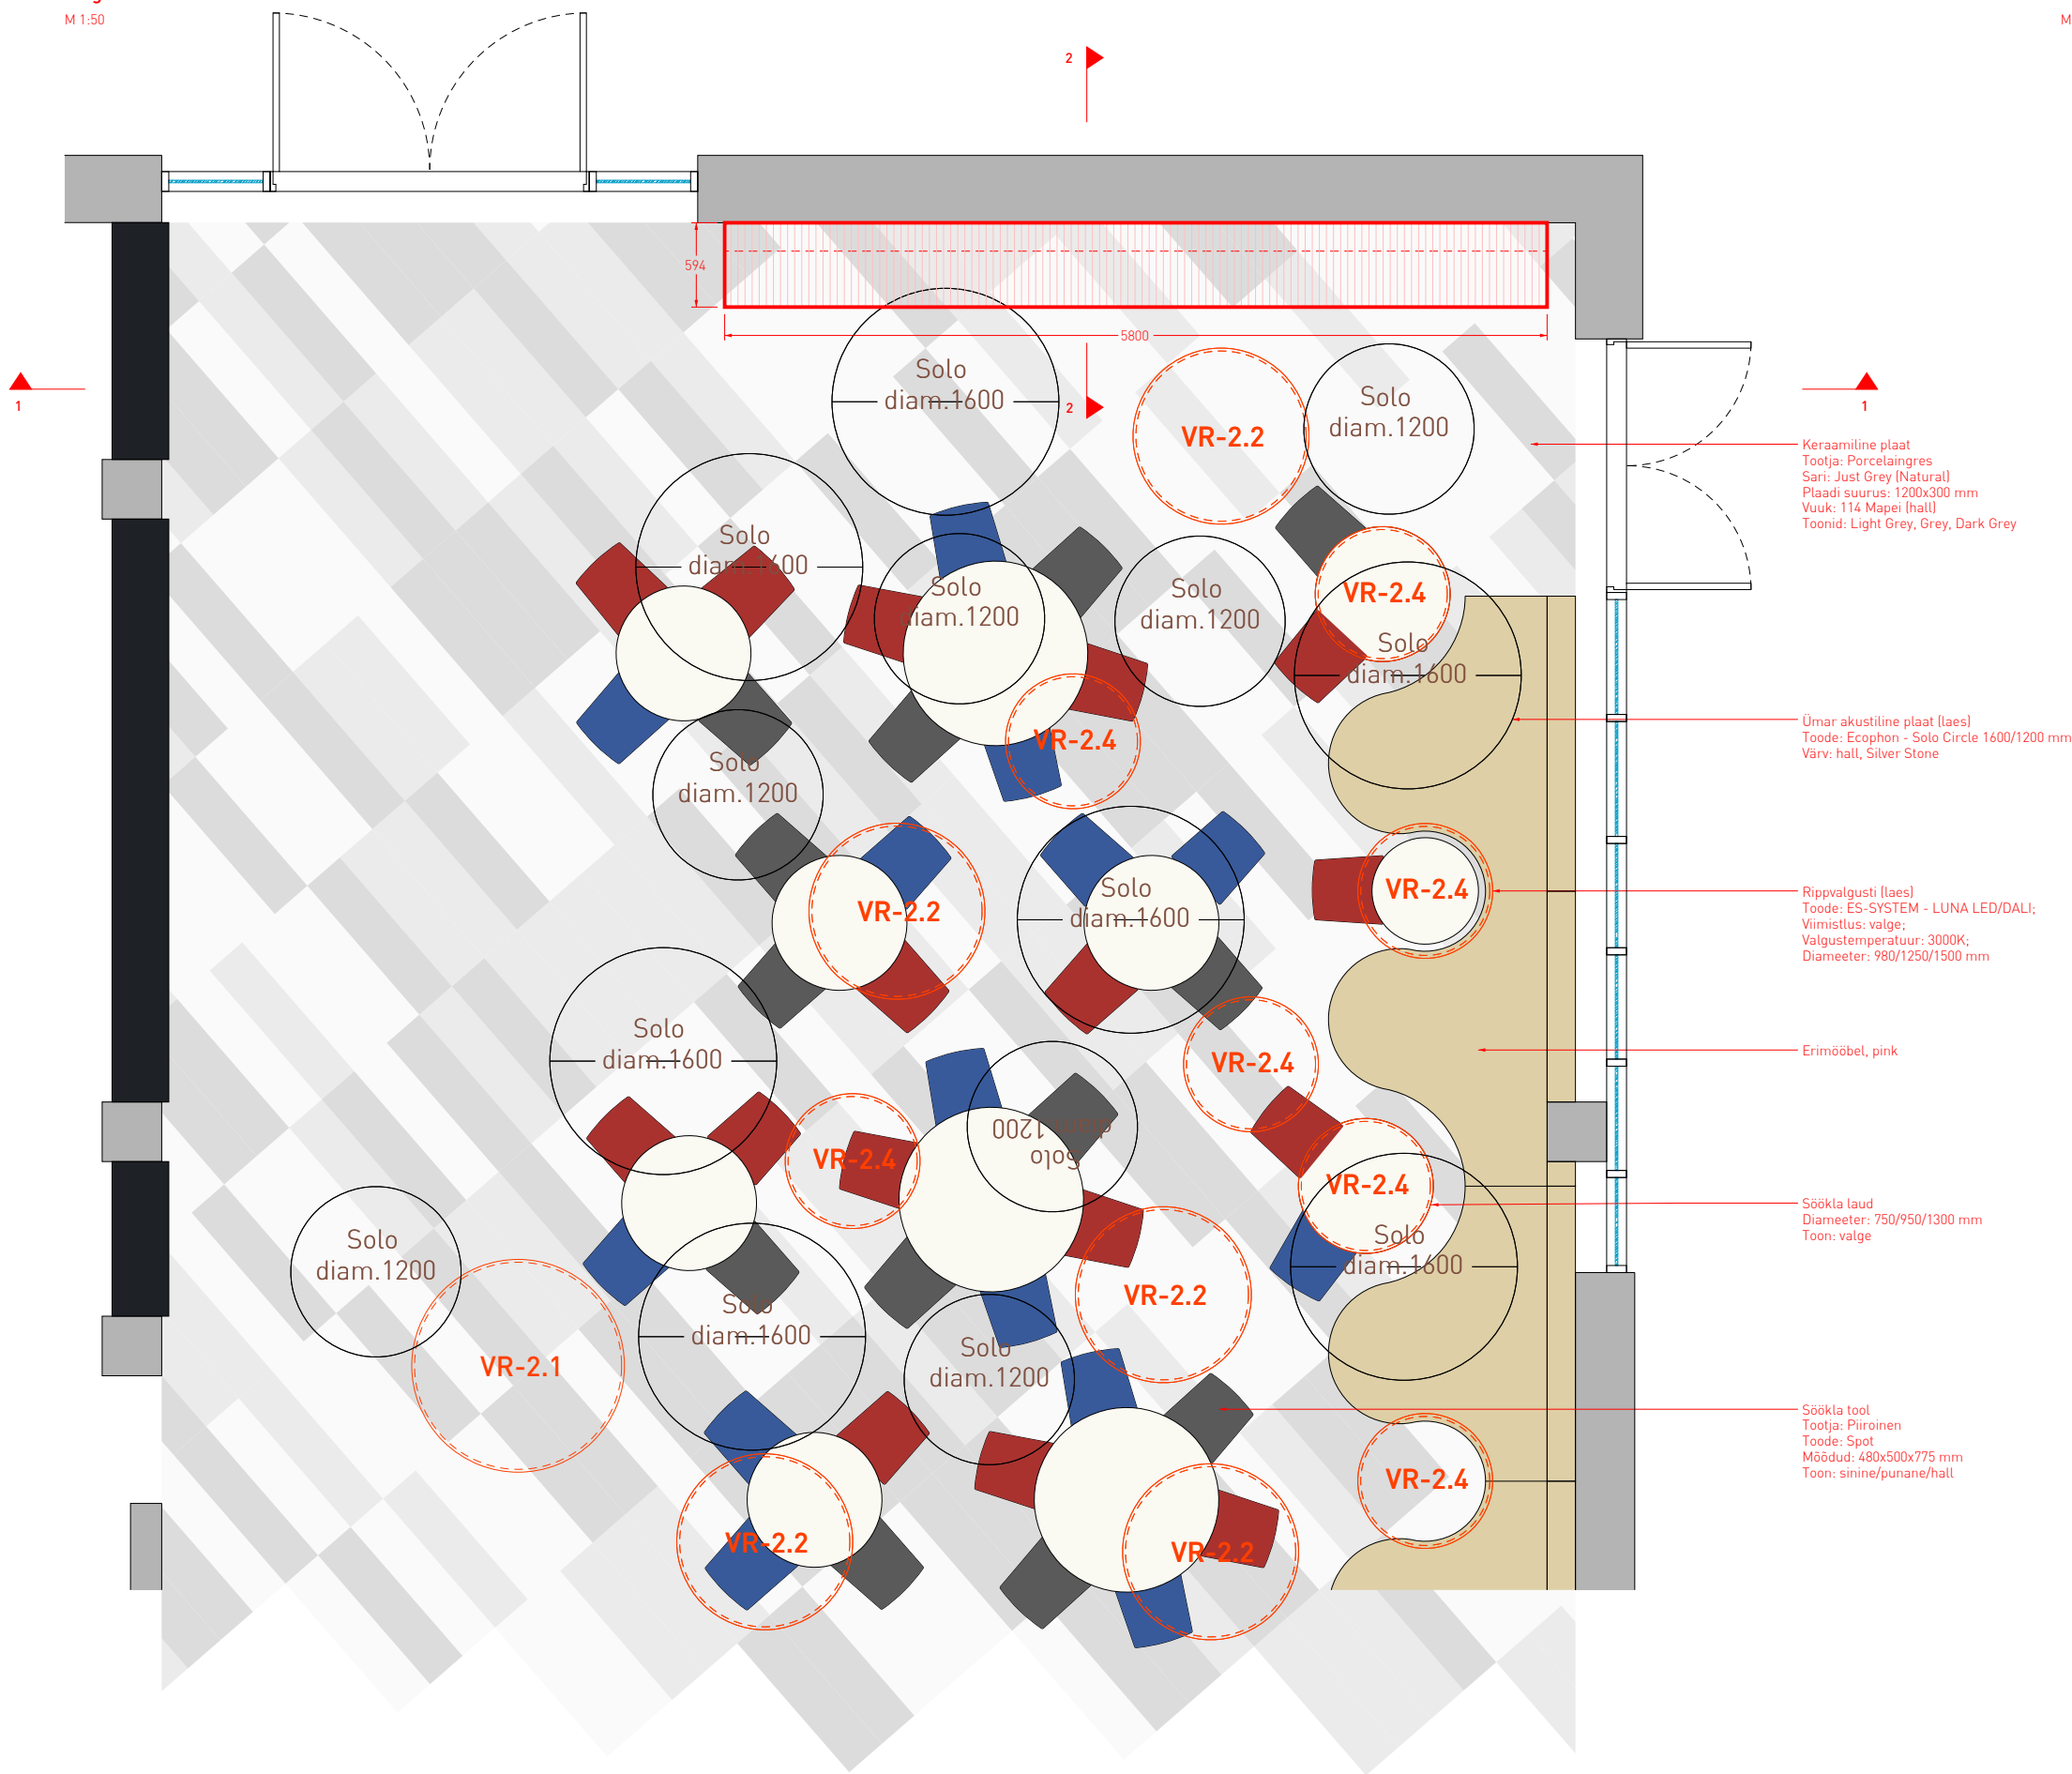

Plaan
M 1:50

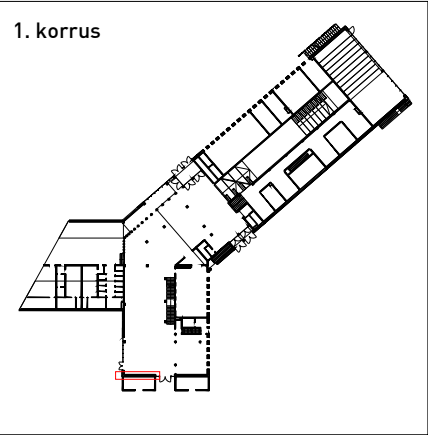

Rev nr	Muudatus	Kuupäev
Asukoht 1. Söökla otsasein		
Joonise nimi		
1940A_TP_KK-Asukoht 1	1:25 (A2)	-
Joonise number	Mõõtkava	Staadium
2020-01-06	2020-02-03	-
Esmane väljastus	Väljastatud	Rev nr
Doomino Arhitektid OÜ Pardi 6, Tallinn	Tabasalu Riigigümnaasium Nooruse 6, Tabasalu	1940A
Tellija	Objekt	Töö nr
Helen Oja, Raul Kalvo, Martin Kukk, Lauri Läänelaid		
Autorid		

HO STUDIO

Sihhi 141a, Tallinn 10918
reg nr. 12747491
00372 56488551
info@helenoja.com