


Lõige 1-1
M 1:50

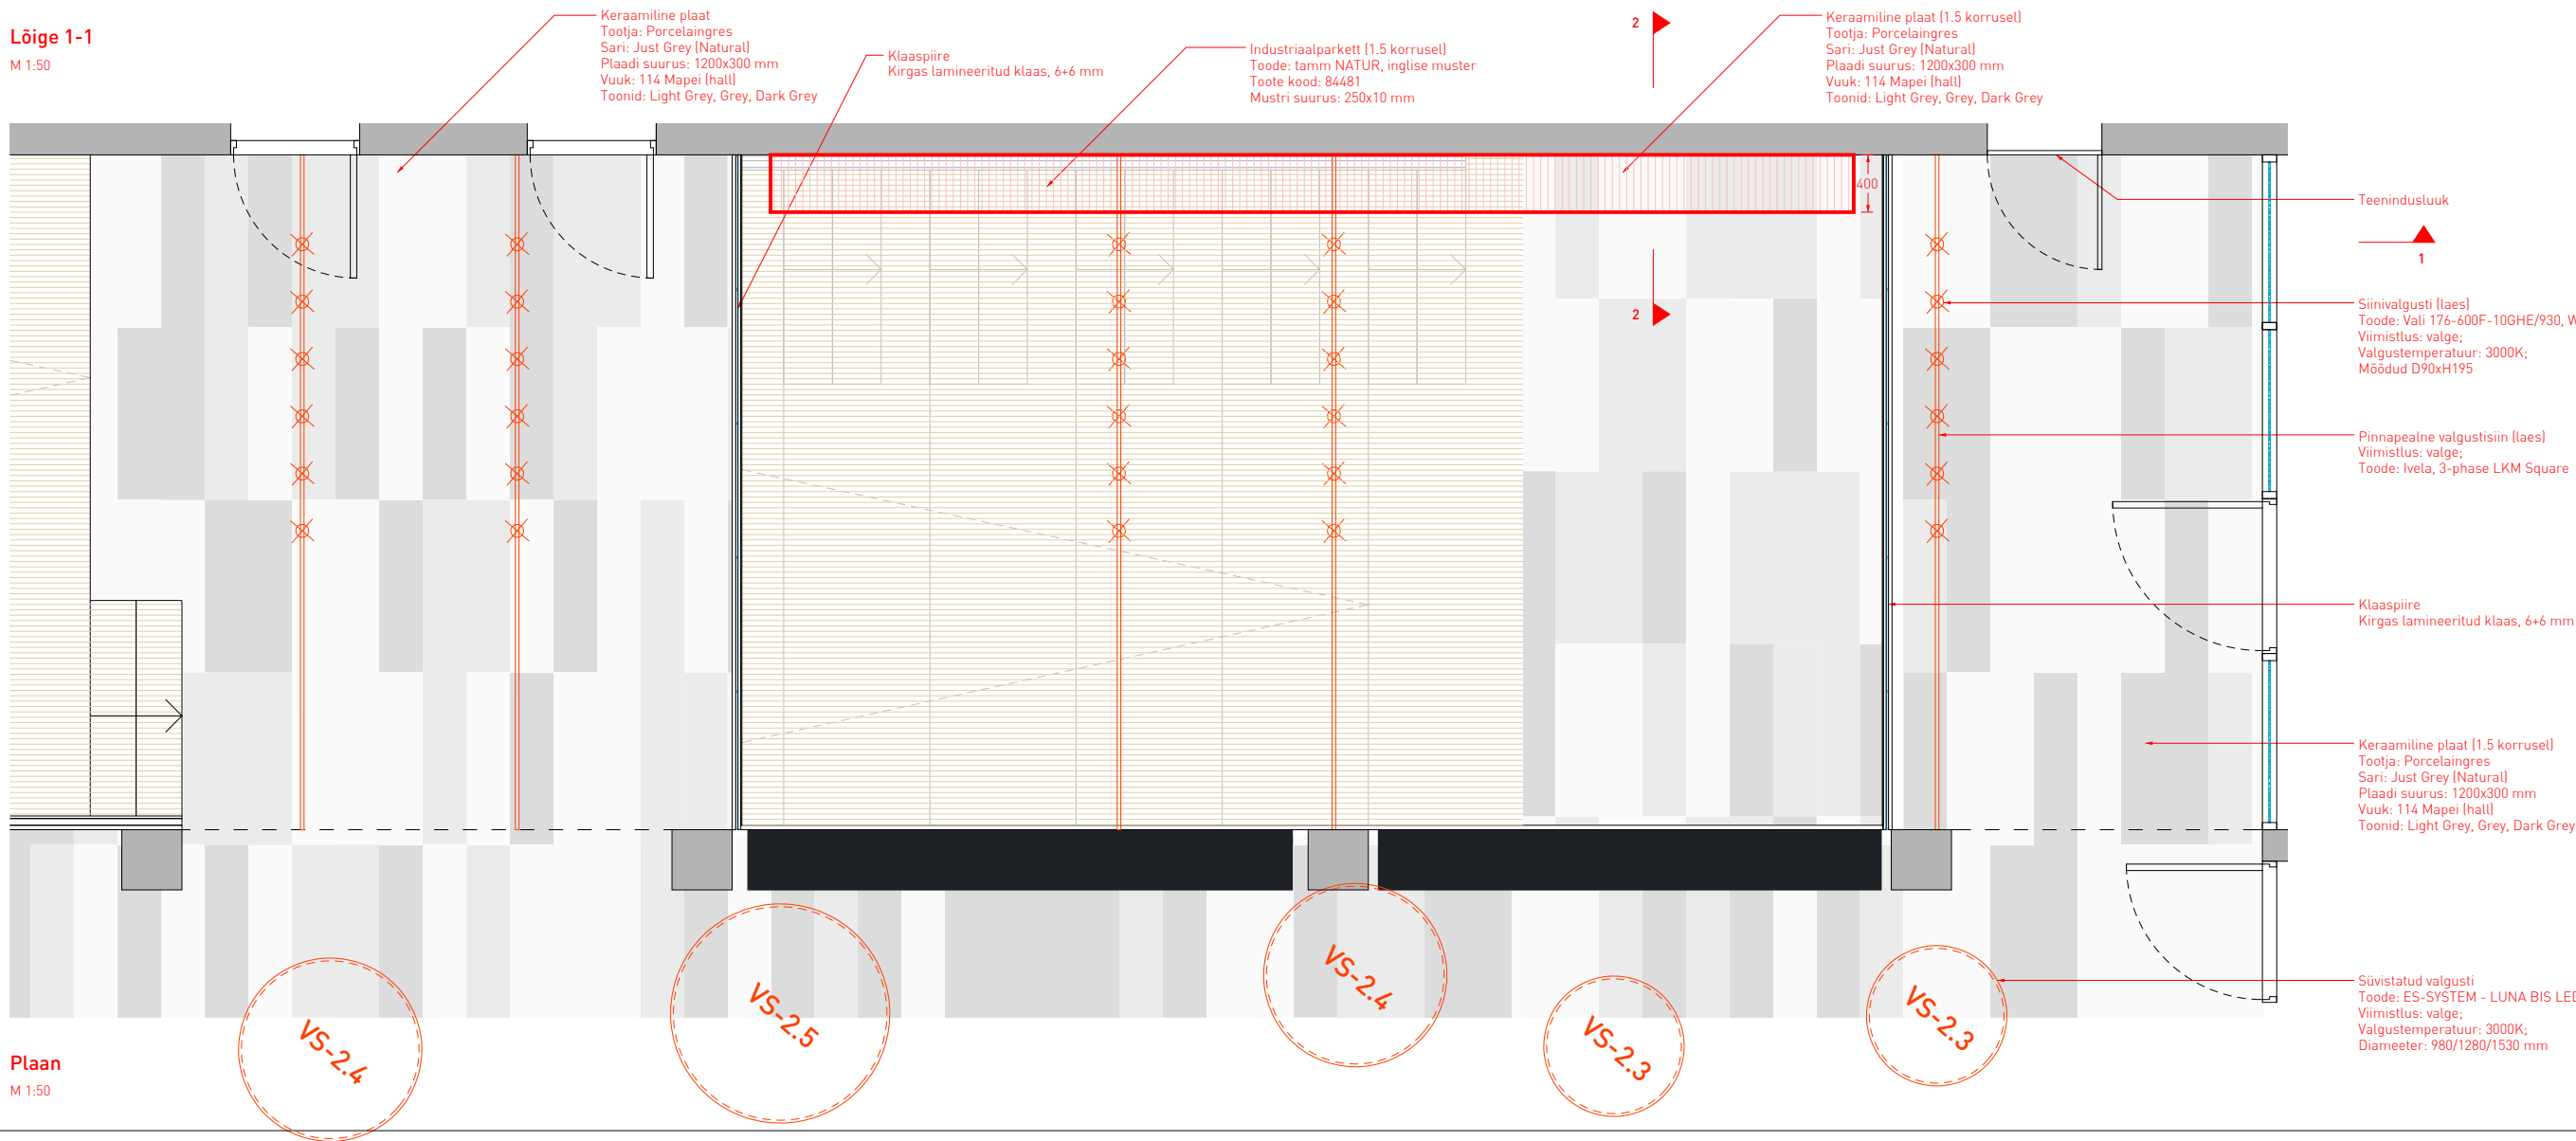

Lõige 2-2
M 1:50

Asukoht 2.
1.5 ja 2. korruse vahel olev sein

Joonise nimi		
1940A_TP_KK-Asukoht 2	1:25 (A2)	-
Joonise number	Mõõtkava	Staadium
2020-01-06	2020-02-03	-
Esmane väljastus	Väljastatud	Rev nr
Doomino Arhitektid OÜ	Tabasalu Riigigümnaasium	1940A
Pardi 6, Tallinn	Nooruse 6, Tabasalu	
Tellija	Objekt	Too nr
Helen Oja, Raul Kalvo, Martin Kukk, Lauri Läänelaid		
Autorid		

HO STUDIO

Sihi 141a, Tallinn 10918
reg nr. 12747491
00372 56488551
info@helenoja.com