




Ribisein köök  
1 : 10

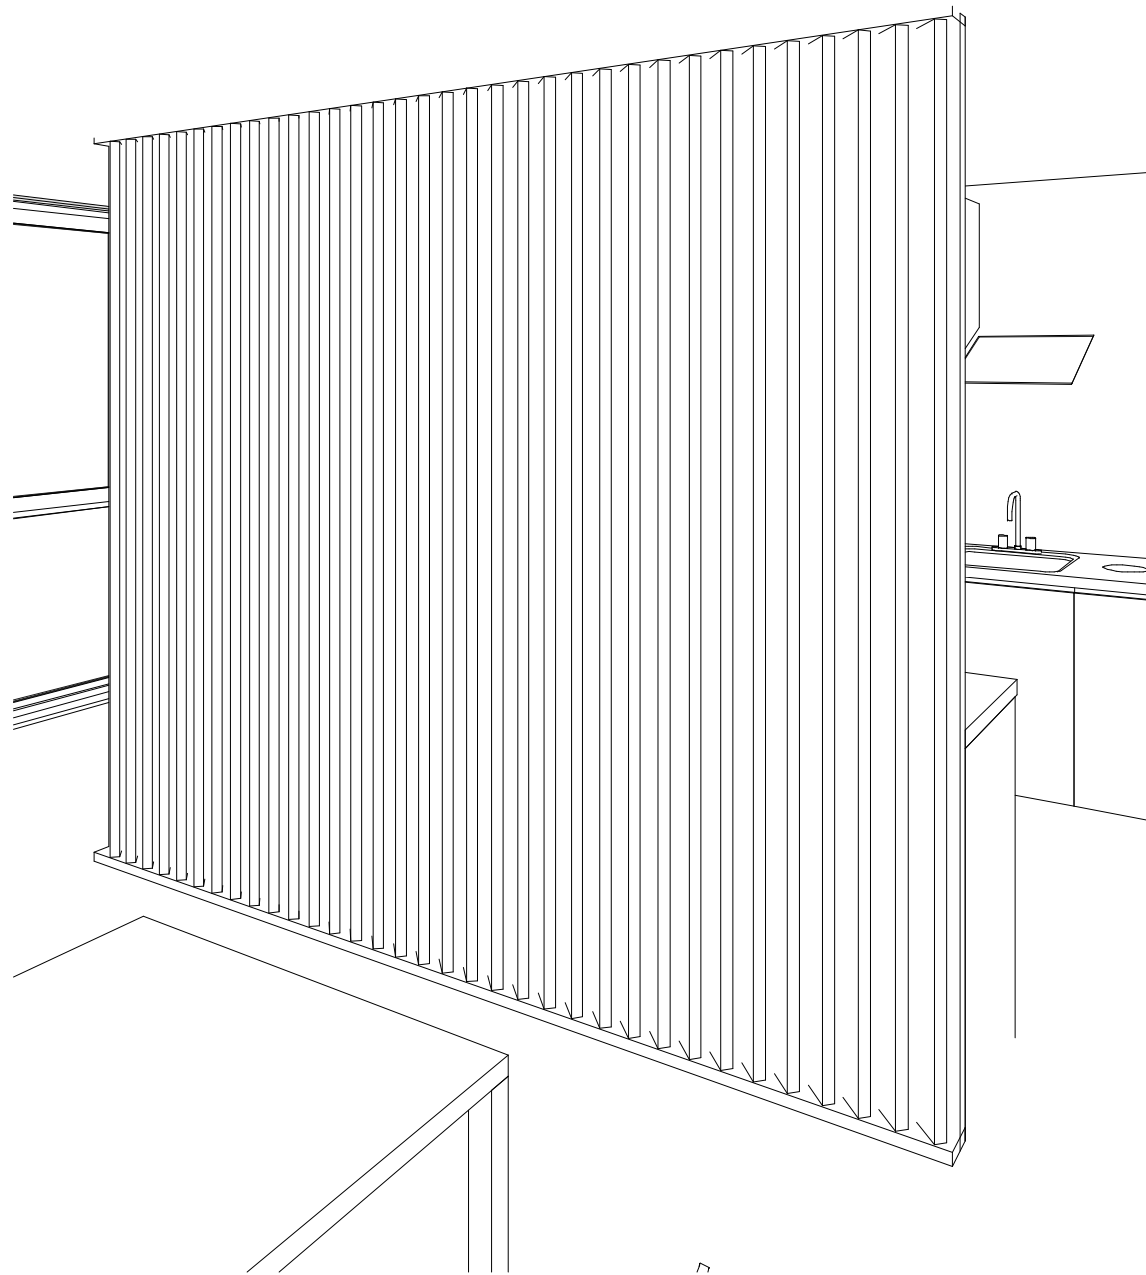

Illustreeriv pilt ühisköök

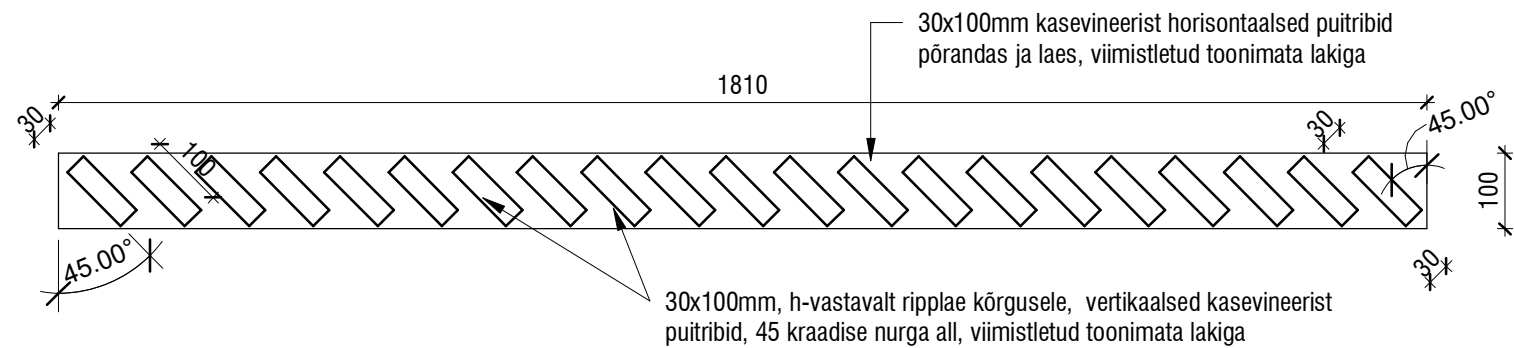

Ribisein admin.  
1 : 10

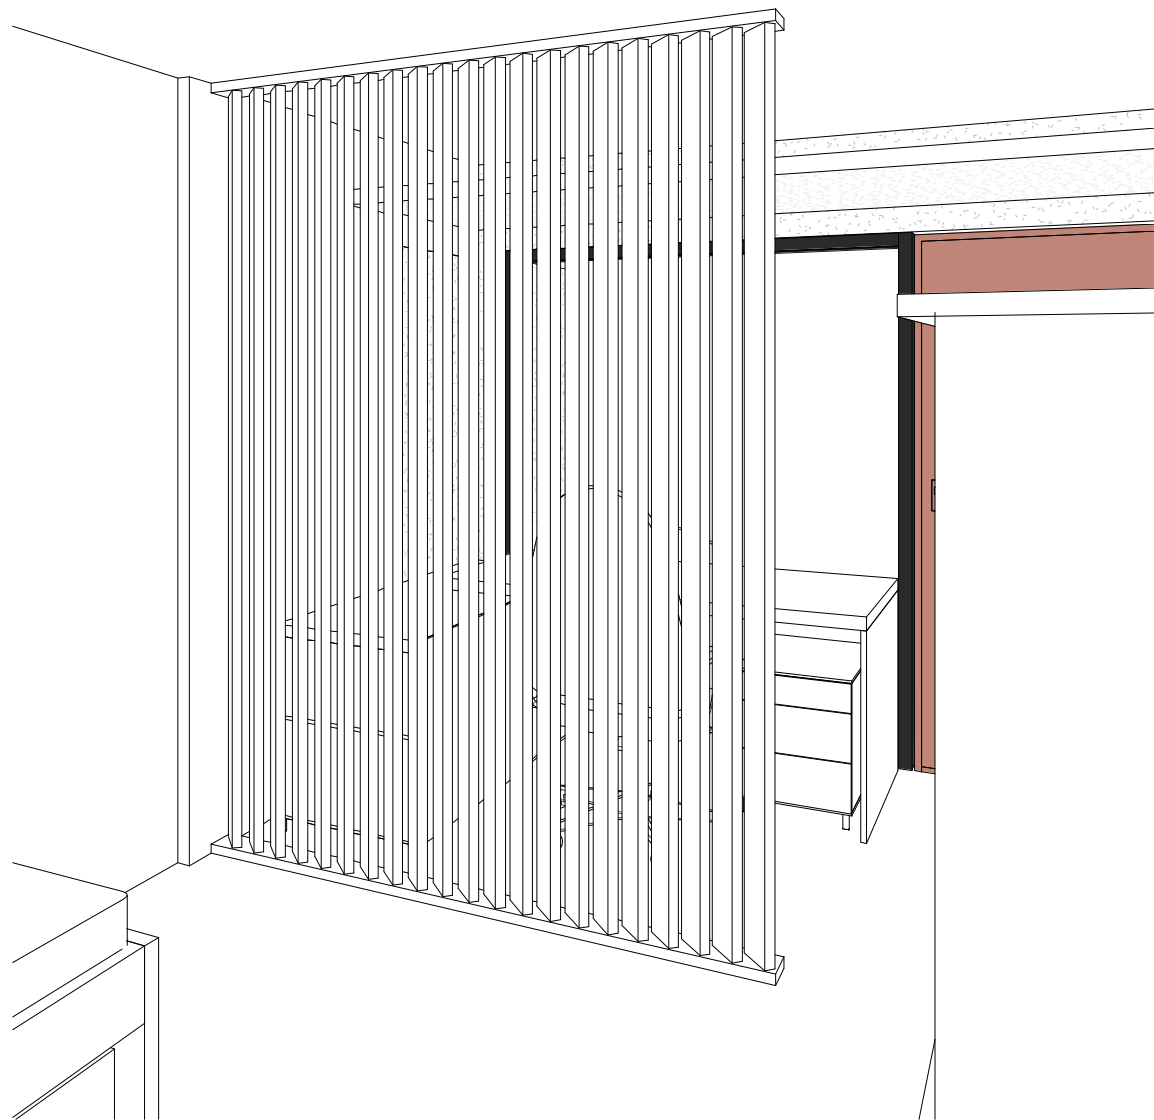

Illustreeriv pilt

Märkused:

- Ribid on lõigatud kasevineerist ja viimistletud toonimata lakiga.
- Ribi mõõt on 30x100mm ja see paigaldatakse 45-kraadise nurga all 30mm-se vahega.
- Ribid kinnituvad põrandas ja laes 30x100mm klotsi külge (sokkel ja päis).
- Ribide kõrgus 2,5m vastavalt asukoha lae kõrgusele.
- Ribi kinnitatakse põrandasse ja betoonvahelakke.

<div><div><div>SIRKEL&amp;MALL</div><div>ARHITEKTUUR JA PROJEKTEERIMINE</div></div></div>		Reg. nr: 11124774 Laki tn. 5, 10621 Tallinn web: www.sma.ee e-mail: info@sma.ee tel: +372 6 555 480 fax: +372 6 100 540 Projekteerimine: EEP 000543 Omanikuajalavale: EEO 000611		Projekti nimi: <b>Jõe tn 8 ühiselamu rekonstrueerimine</b>	
		Tellija: Riigi Kinnisvara AS		Aadress: Jõe tn.8, Rāpina linn, Rāpina vald, Põlvamaa	
Projekti juht:		Kaido Kreek		<div><div><div>Ribisein</div></div></div>	
Vastutav arhitekt:		Marit Aripmann(digitaalselt allkirjastatud)			
Arhitekt:		Gea Hein			
Arhitekt:		Evelyn Nurk			
Töö nr. :		19043			
		Staadium:		PP	
		Kooplari:		15.11.2019	
		Mõõtkava:		1 : 10	
		Joonise nr. :		SA-7-01	