



1. korruse plaan  
1:100

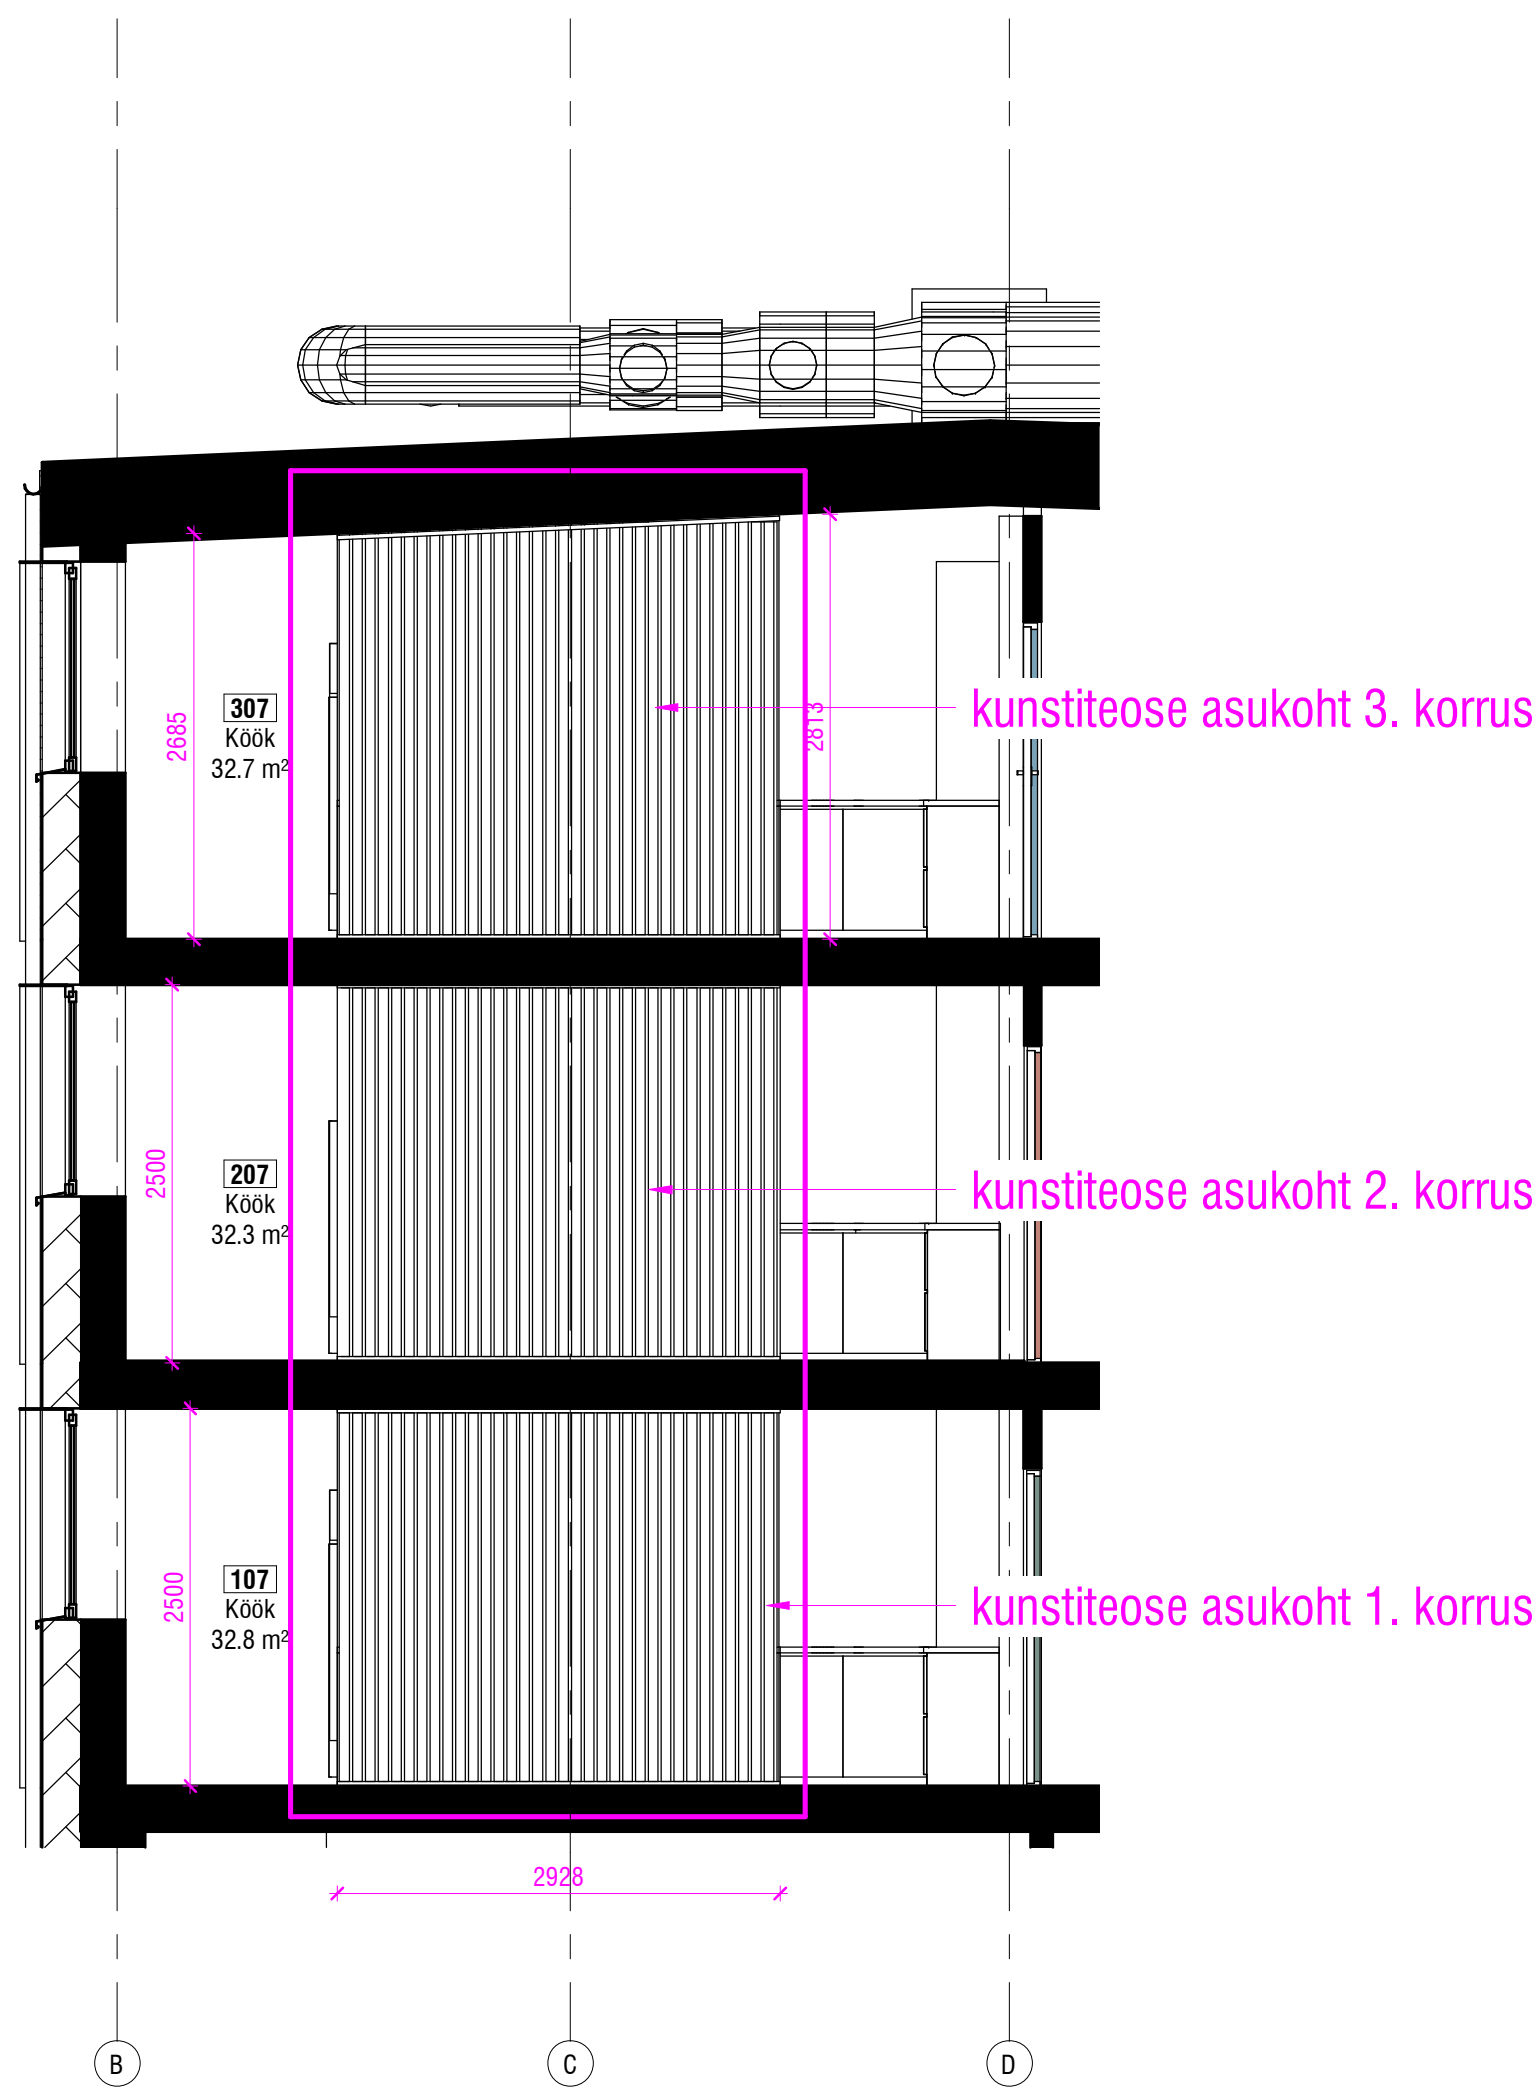

Vaade ribiseinale  
1:50

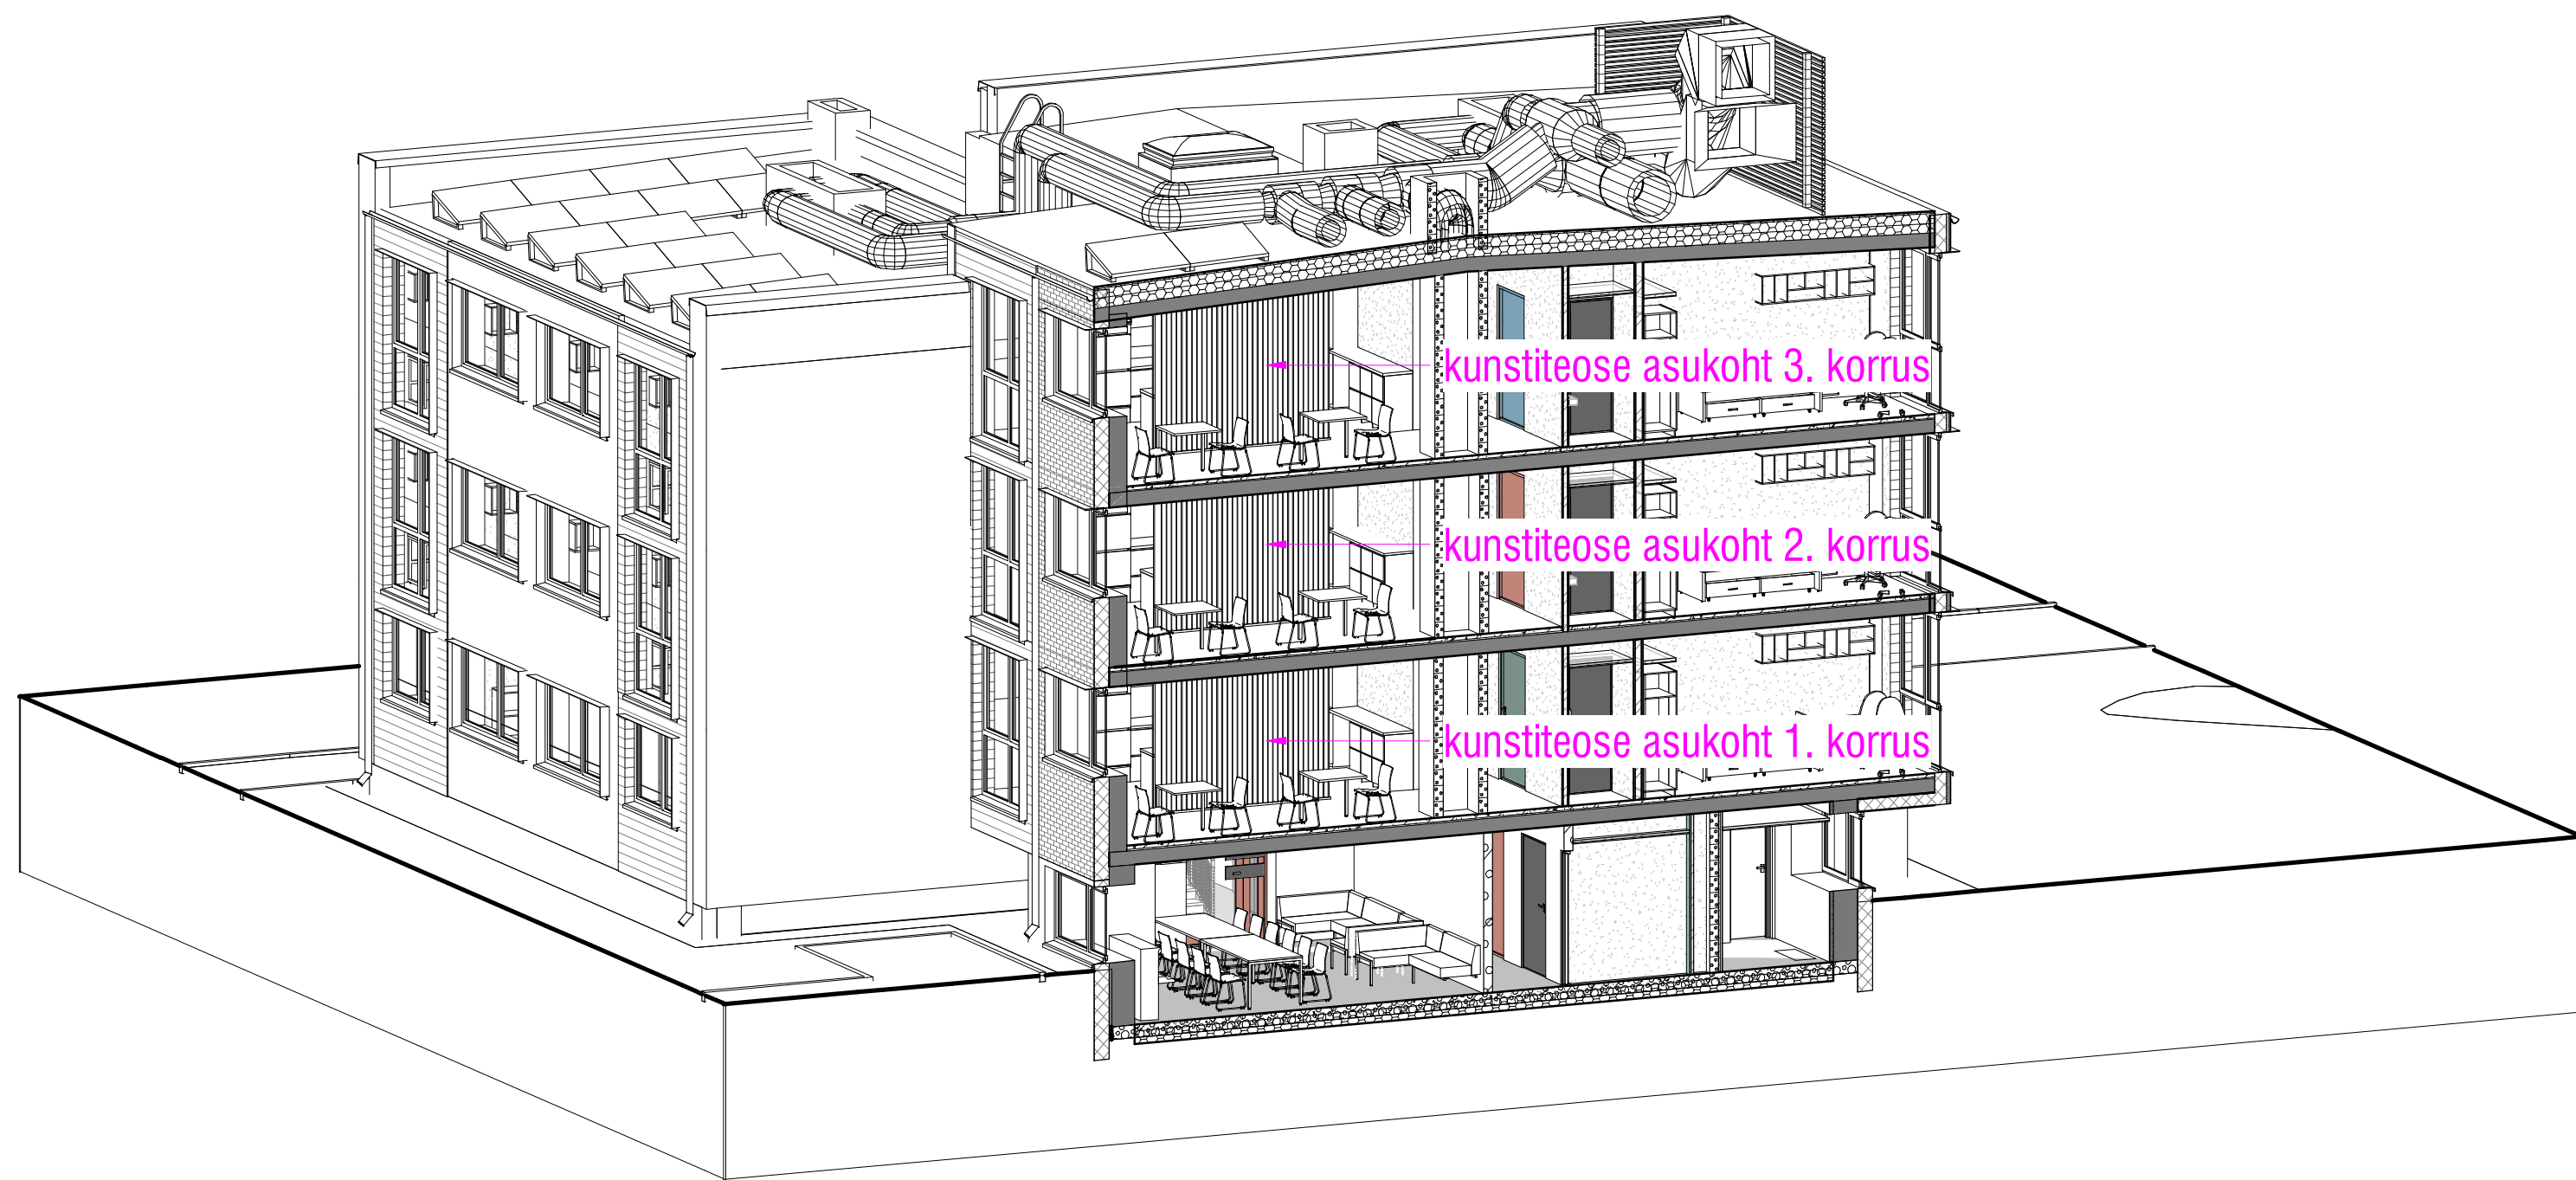

3D-kunsti lähteülesanne