




3D - trepikoda

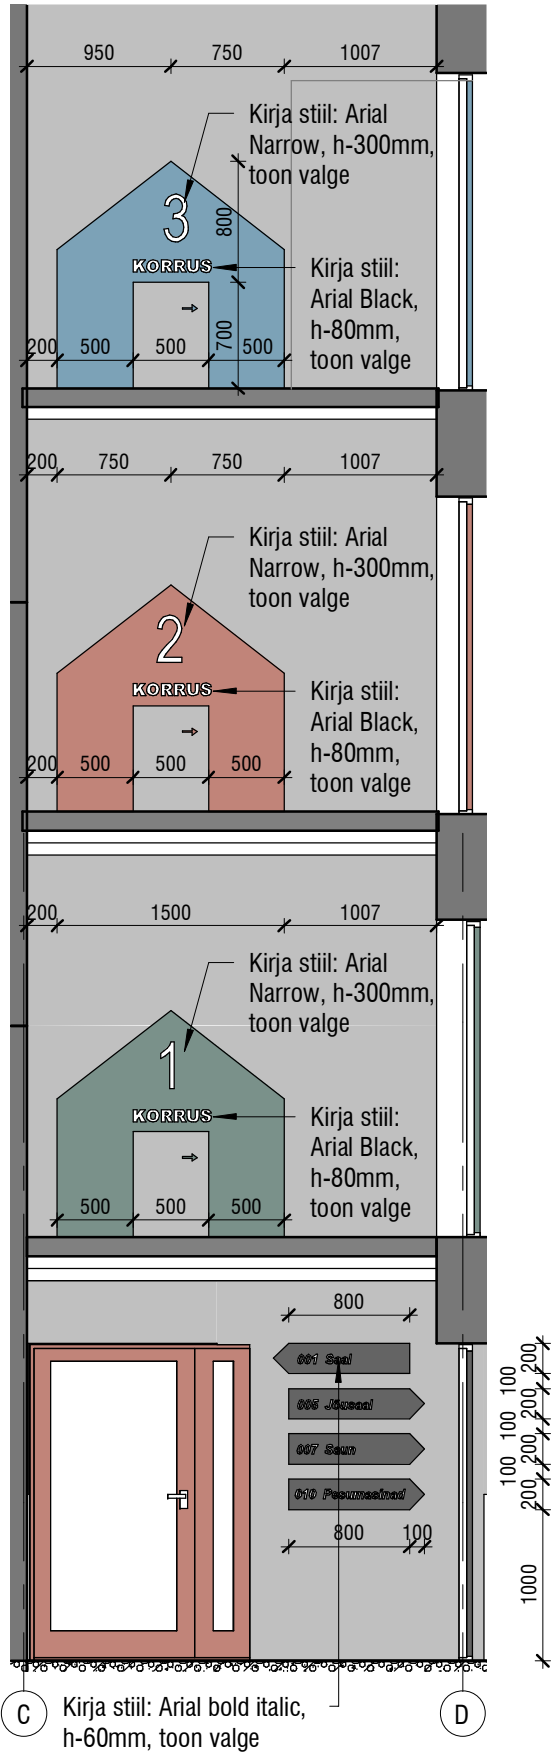


Trepikoja viiad
1 : 50

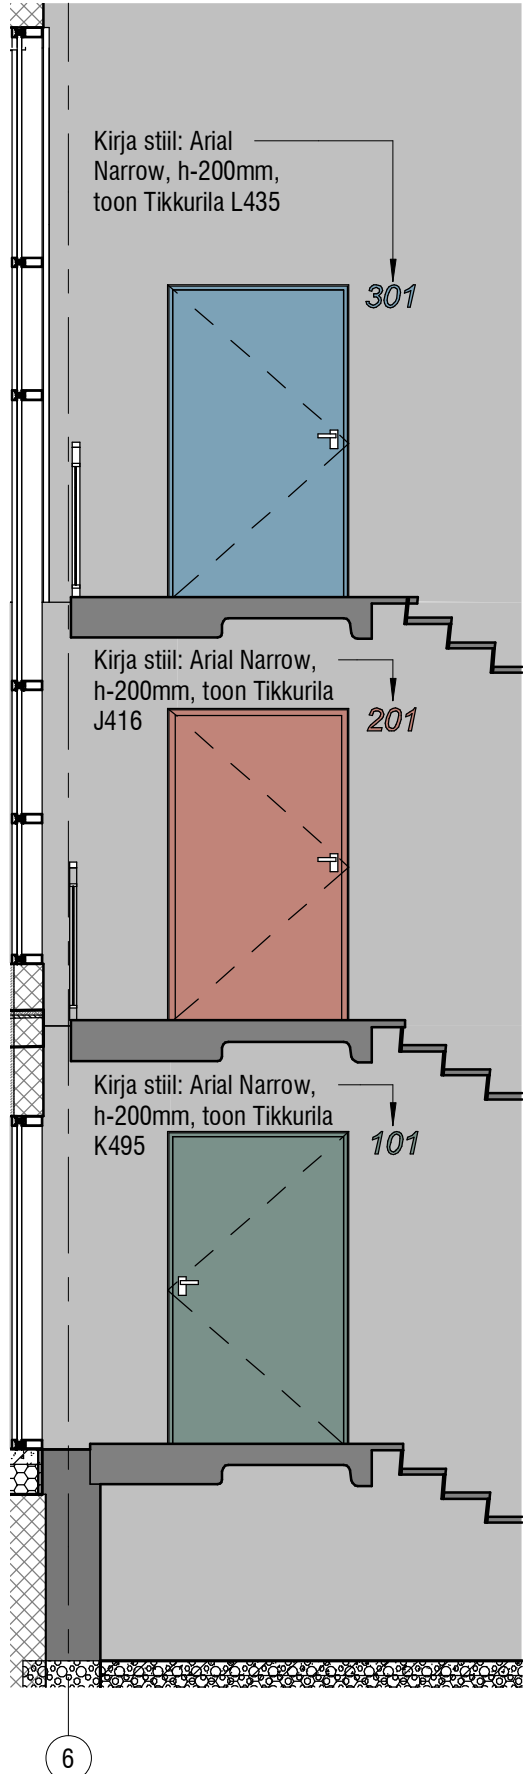


Ukse BOKSI nr
1 : 50

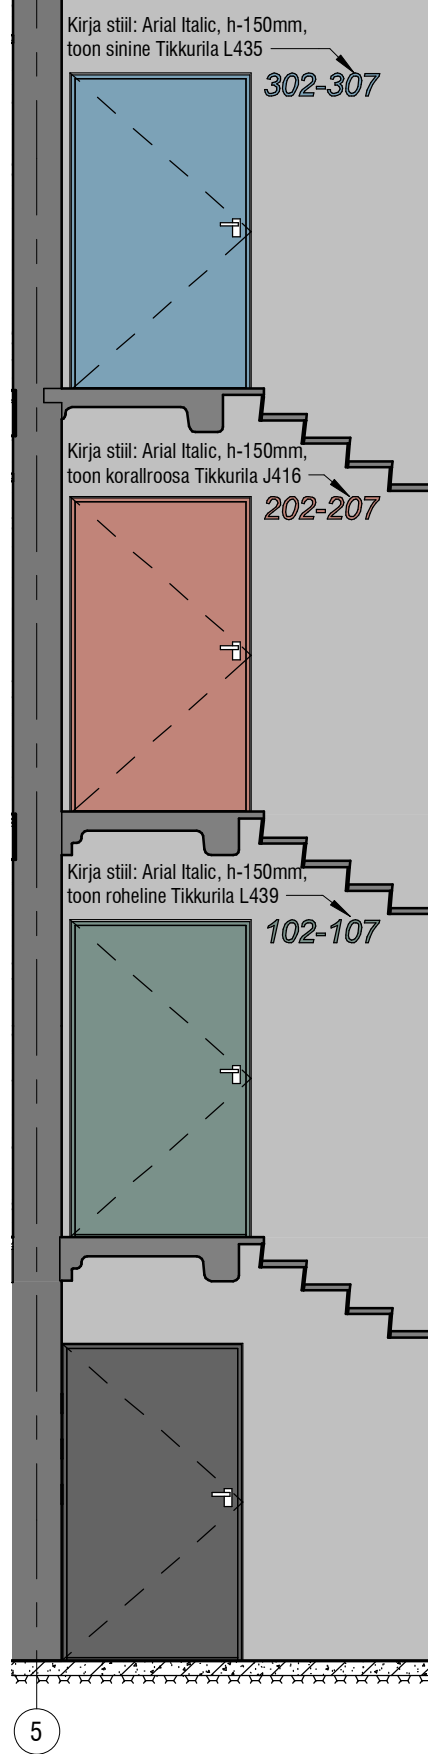

Koridori viiad
1 : 50

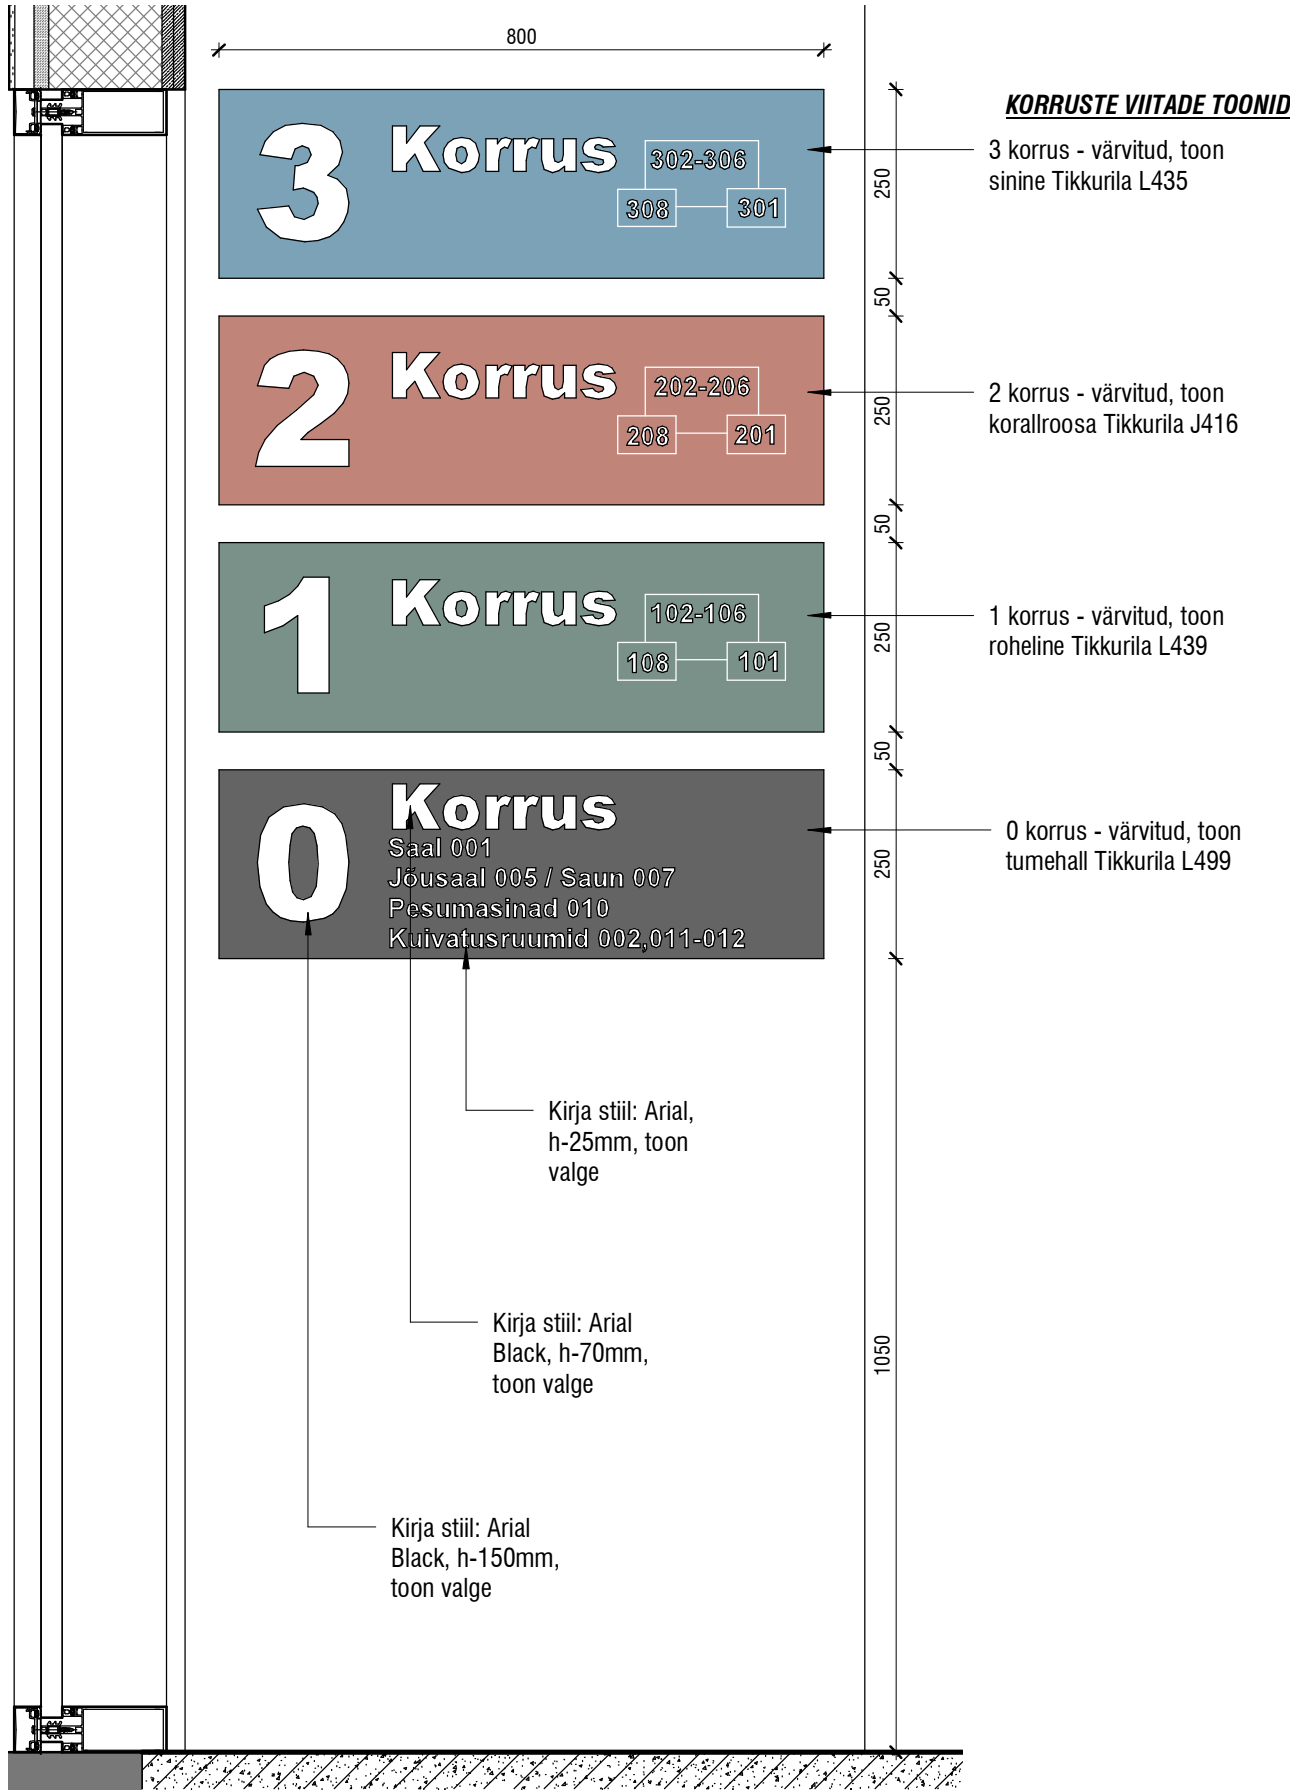


Majajuht
1 : 10

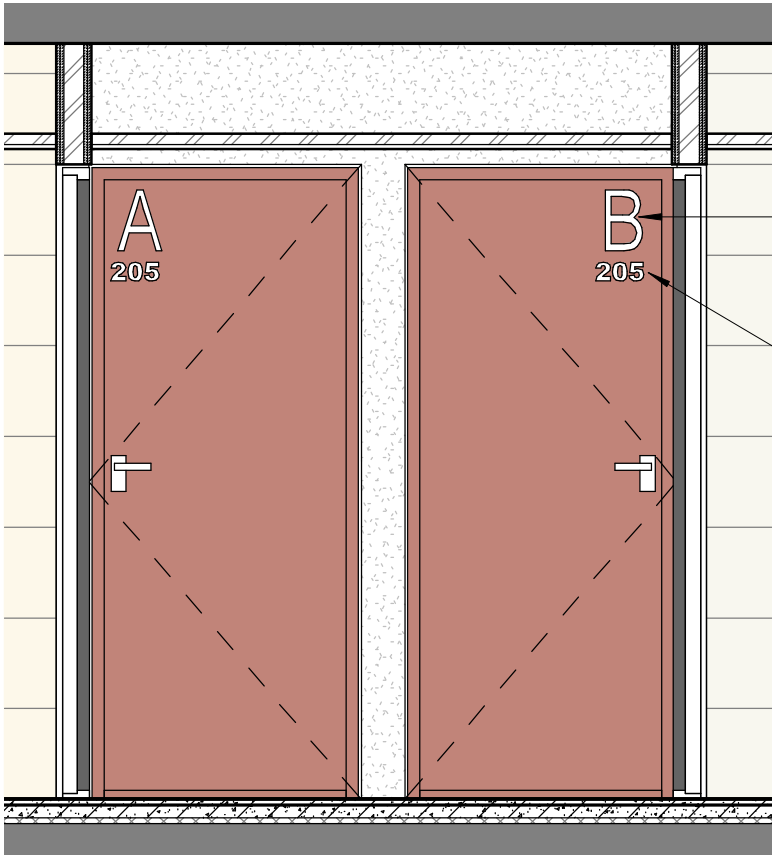

Tubade tähised
1 : 25

- Märkused
1. Täpne nimetus kooskõlastada enne tellimist arhitekti ja tellijaga.
 2. Mõõdud täpsustada ehituse käigus.

 SIRKEL & MALL ARHITEKTUUR JA PROJEKTEERIMINE		Reg. nr: 11124774 Laki tn. 5, 10621 Tallinn web: www.sma.ee e-mail: info@sma.ee tel: +372 6 555 480 fax: +372 6 100 540 Projekteerimis: EEP 000543 Omanikuajalv: EEO 000611		Projekti nimi: Jõe tn 8 ühiselamu rekonstrueerimine		
		Tellija: Riigi Kinnisvara AS		Aadress: Jõe tn.8, Rápina linn, Rápina vald, Põlvamaa		
		Projekti juht: Kaido Kreek		Viidad		
		Vastutav arhitekt: Marit Aripmann(digitaalselt allkirjastatud)				
Arhitekt: Gea Hein		Töö nr.:	Stadium:	Kuupäev:	Mõõtkava:	Joonise nr.:
Arhitekt: Evelyn Nurk		19043	PP	15.11.2019	1:20/1:50	SA-7-12