



LAEPLAAN

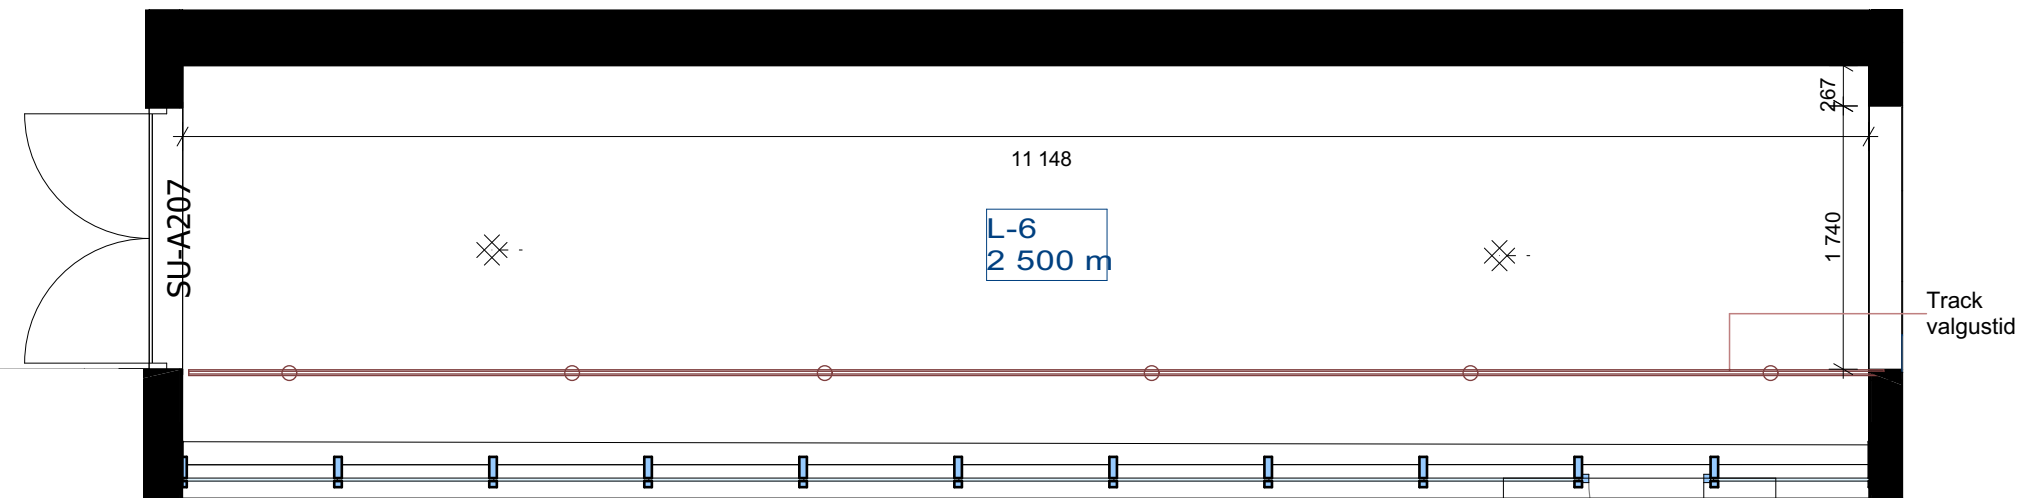

A KORPUS

VIIMISTLUSMATERJALID

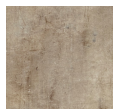

Pörand P-1 - LVT Moduleo 55 Tiles *Steel Rock



Sein S-3.1 - ol.olev tellis




Lagi L-6 - Riplagi. Kipsplaat

VALGUSTUS



Valged track valgustid

MAJA SKEEM

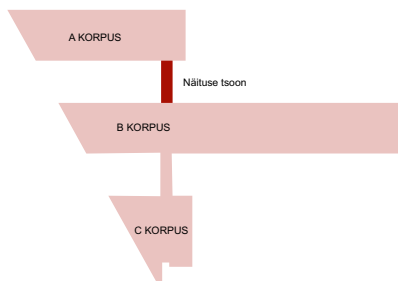

PROJEKTI BÜROO Projektibüroo OÜ Reg.Nr.:14426010 MTR : EEP002430 +372 513 4362 Info@projektibüroo.ee			Projekt:	TEADUSE 2 TEHNOSÜSTEEMIDE REKONSTRUEERIMISE PROJEKTEERIMINE	Mõõtkava: 1:50
			Aadress:	TEADUSE 2, SAKU ALEVIK SAKU VALD, HARJU MAAKOND	Formaat A4
Vastutav spetsialist:	Ago Pähn (volitatud arhitekt 7)		Töö nr:	LAEPLAAN	Joonis nr
Arhitekt			1906 Staadium PP		
Tellijä:	Riigi Kinnisvara AS				26.11.2019