


II korrus

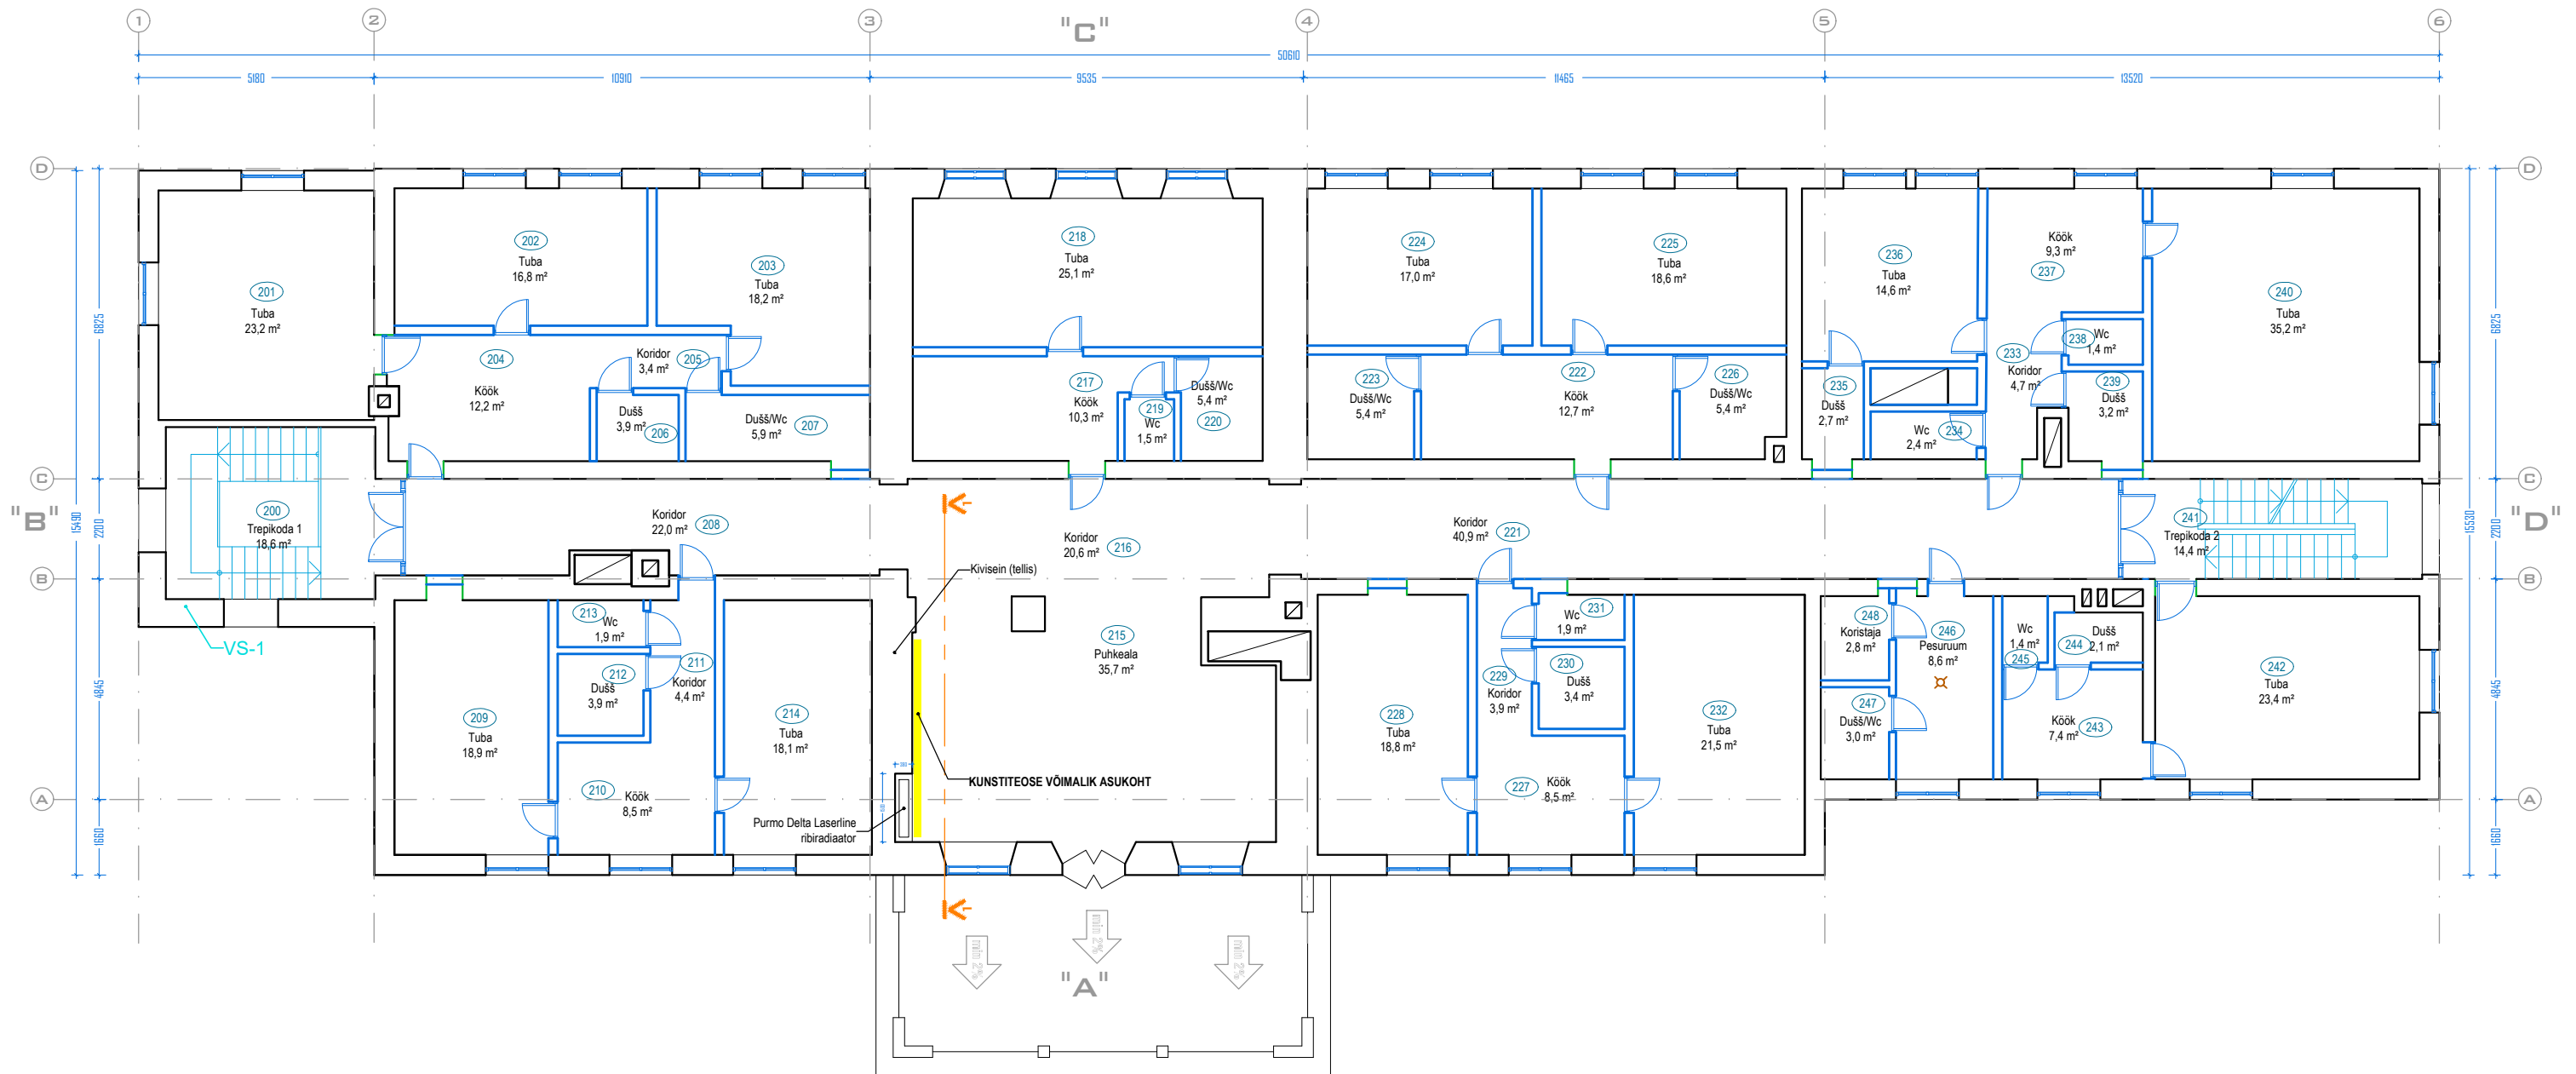

Projekti nimetus:	LUUA MÕISA PEAAHOONE II KORRUSE ÕPILASKODU SISKUJUNDUS			Staadium:	PÕHIPROJEKT
Objekti asukoht:	LUUA METSANDUSKOOI, LUUA KÜLA, JÕGEVA VALD, JÕGEVAMAA			Töö number:	SA-1908
Joonise nimetus:	KUNSTITEOSE VÕIMALIK ASUKOHT			Kuupäev:	07.11.2019
EESTI EHITUSPROJEKT OÜ Reg.nr: 12374504 Sõpruse pst 151a 13417, Tallinn GSM: (+372) 516 1092 info@eeprojekt.ee MTR: EEP002543	TELLIJ:	Riigi Kinnisvara AS	Joonise nr:	KT-1	Leht:
	PROJEKTUJUT:	Madis Tasa			1
	PROJEKTEERIS:	Raul Mikkelsaar	Mootkava:		
	KONTROLLIS:	Aiki Kama			1:100