


Vaade 1-1

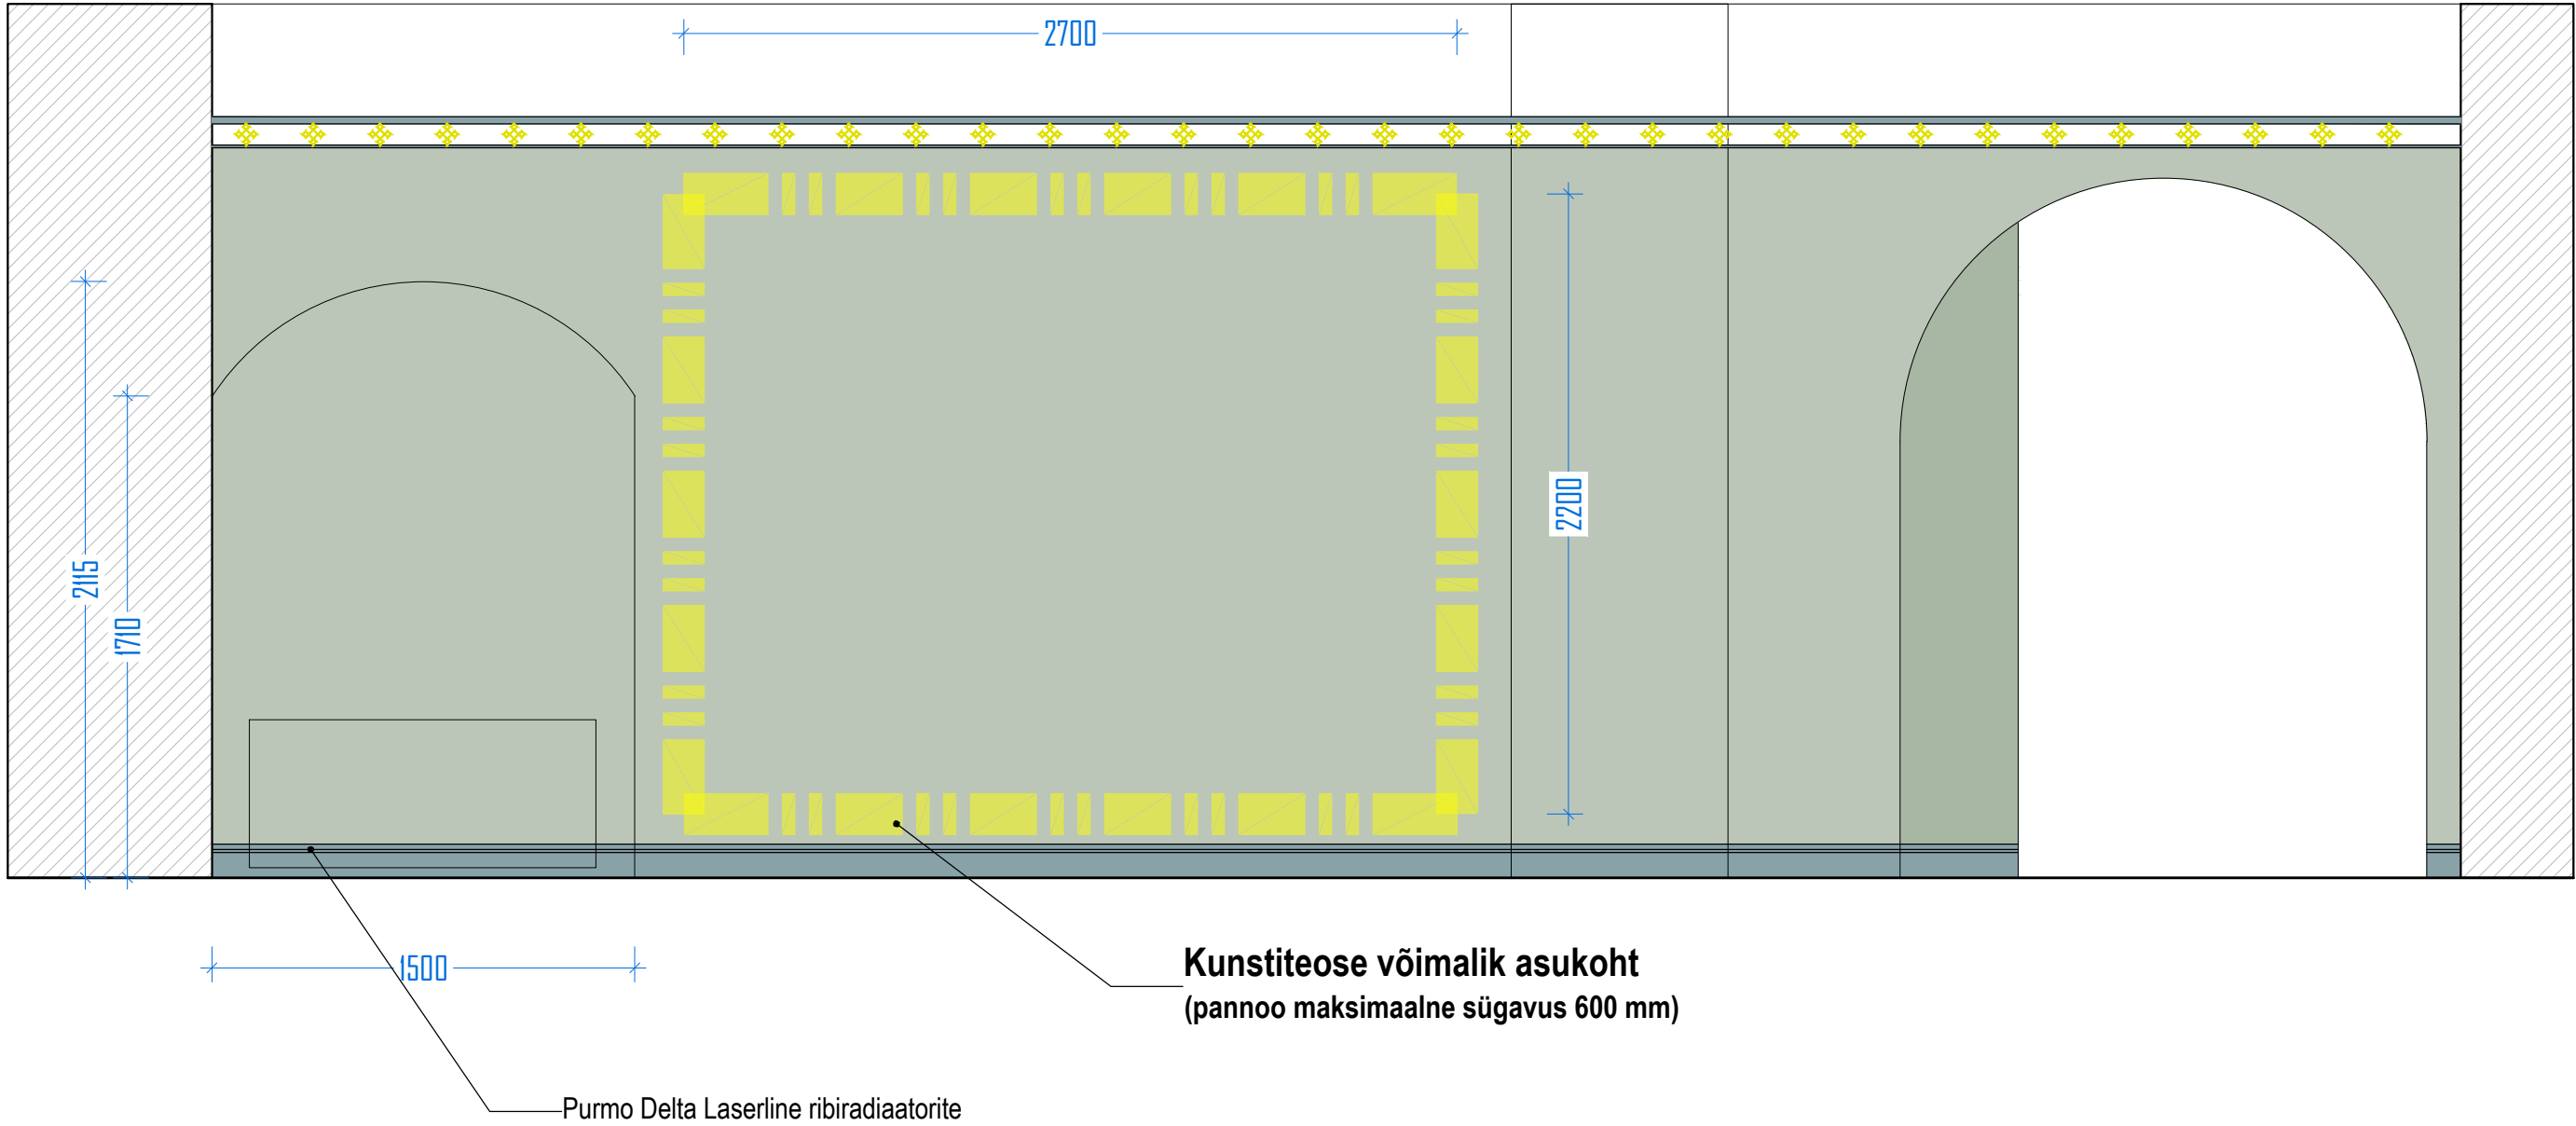

- Värvitoonid
- Valge RAL 9001 (siidias matt)
  - Tikkurila 338X (siidias matt)
  - Pärlmutter värv - kuldvärv nt Tikkurila Taika Helmiäismaali
  - Tikkurila 341X (siidias matt)



Projekti nimetus:		LUUA MÕISA PEAHOONE II KORRUSE ÕPILASKODU SISKUJUNDUS			Stadium:		PÕHIPROJEKT
Objekti asukoht:		LUUA METSANDUSKOOI, LUUA KÜLA, JÕGEVA VALD, JÕGEVAMAA			Töö number:		SA-1908
Joonise nimetus:		VAADE 1-1			Kuupäev:		07.11.2019
EESTI EHITUSPROJEKT OÜ Reg.nr: 12374504 Sõpruse pst 151a 13417, Tallinn GSM: (+372) 516 1092 info@eeprojekt.ee MTR: EEP002543	TELLIJA:	Riigi Kinnisvara AS		Joonise nr.	Leht:		2
	PROJEKTIJUHT:	Madis Tasa					
	PROJEKTEERIS:	Raul Mikkelsaar		Möötkava:	1:25		
	KONTROLLIS:	Aiki Kama					