



# 2. KORRUSE KORIDORI SEINAVAADE

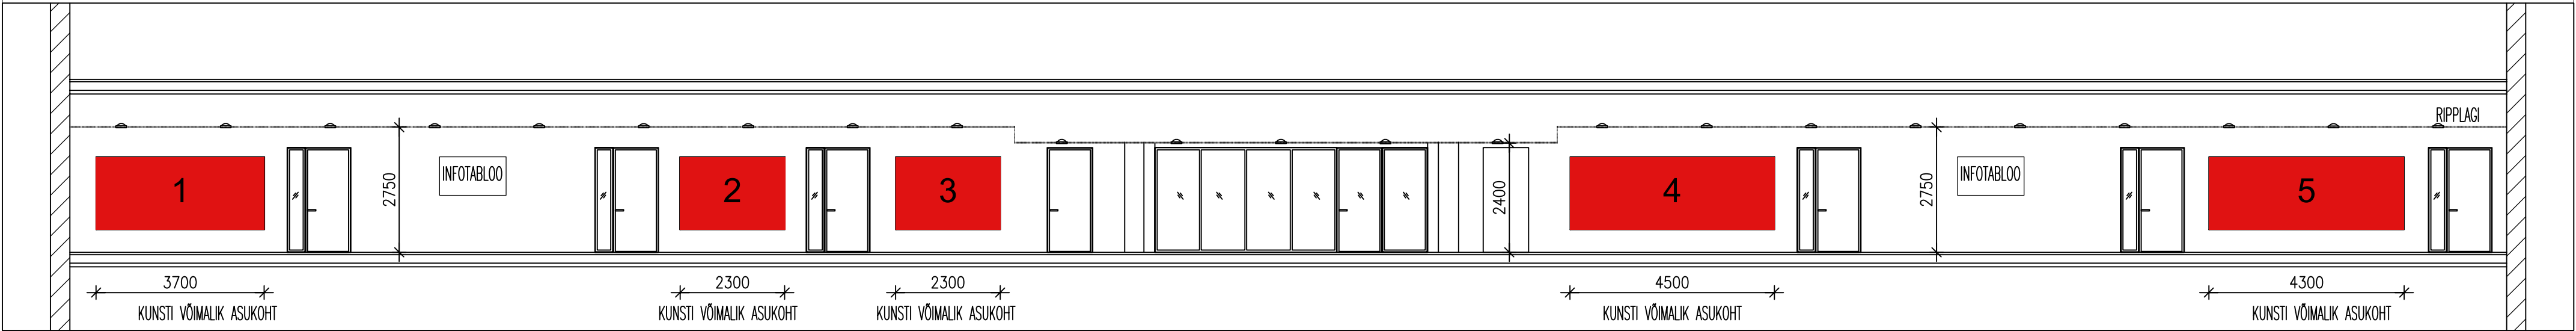

# 2. KORRUSE KORIDORI LAE PLAAN

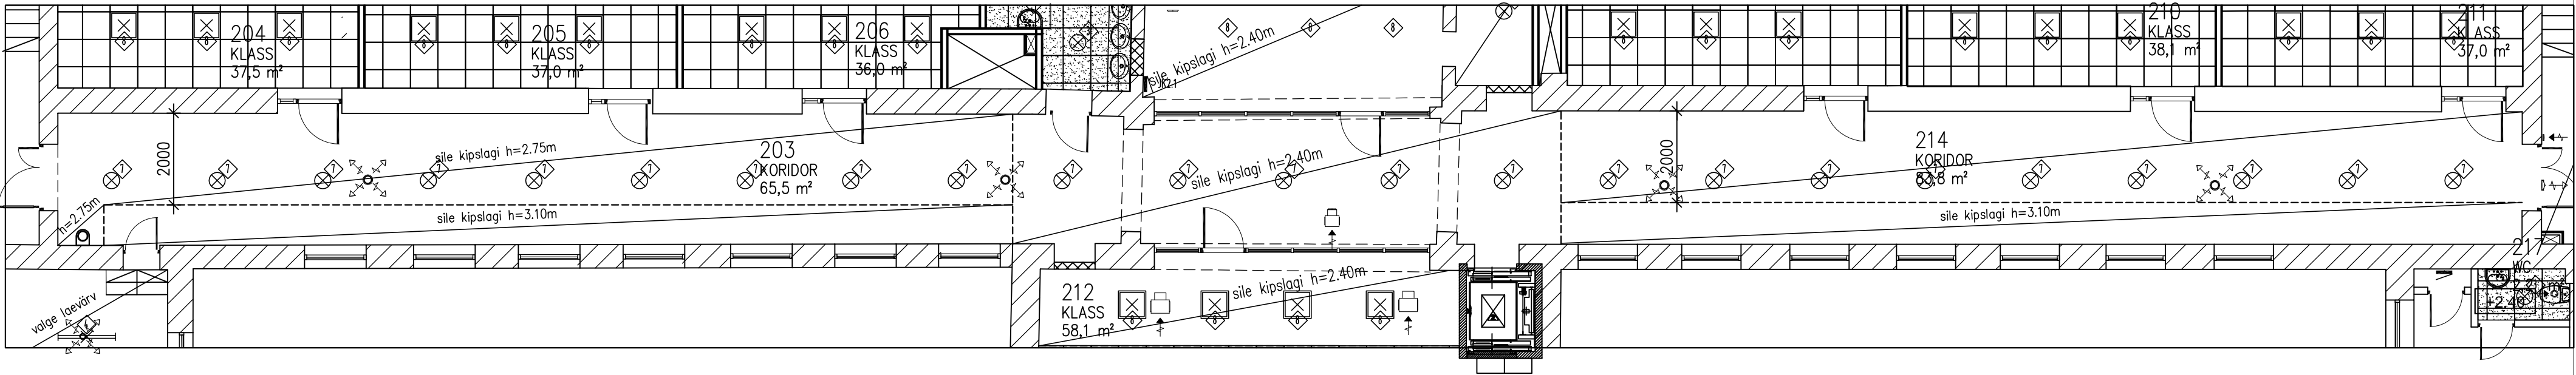

- Sein - sile, värvitud - toon Caparol 3D Kreide 25
- Põrand - kalasaba mustriga paigaldatud parkett: nt. Haro Strip Allegro 10 x 70 x 490 mm, toon - Tamm Strip Allegro Standard 529204
- Lagi - valgeks värvitud sile kipslagi
- Süvistatud lamp kipslaes - Northcliffe - Crux LED1x2600 E312 T840 OP

