



LÕIGE A-A
sõlm A

VÕRGUGA KAETUD SEIN EESTVAATES

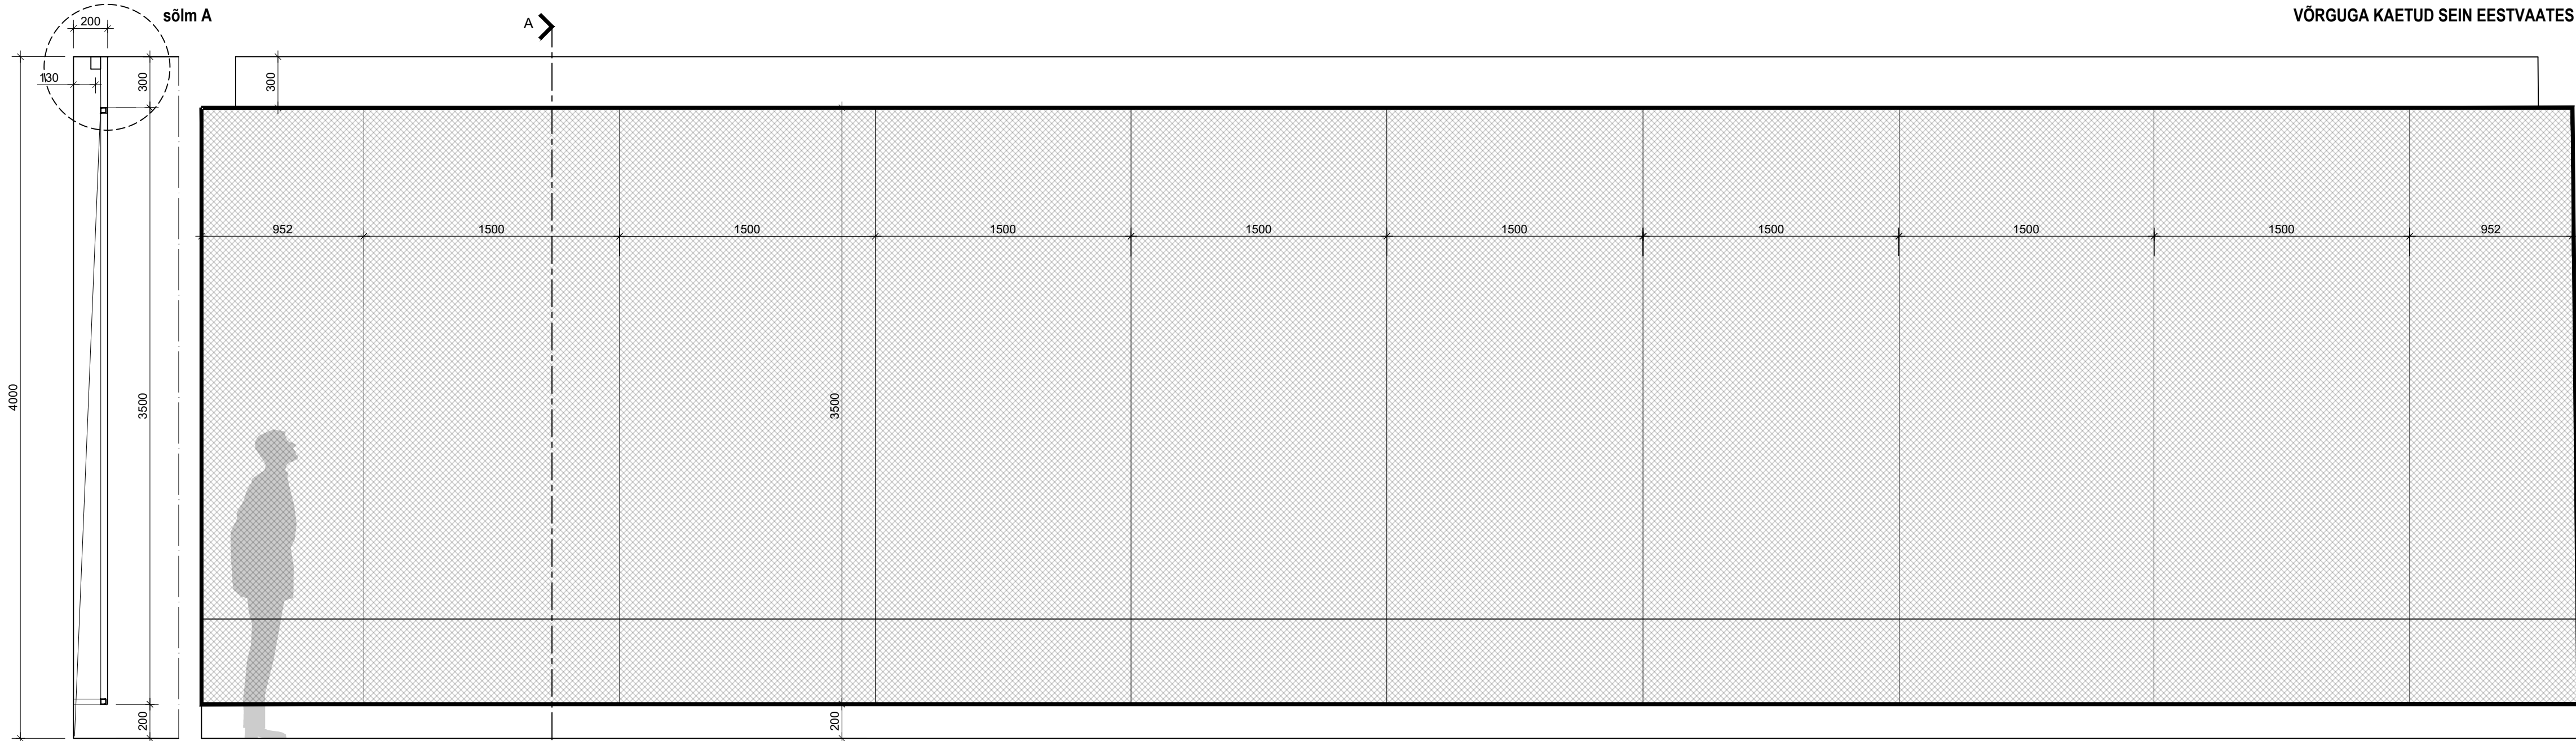

SÕLM A/ JADAÜHENDUSTEGA PAIGALDATAV
SEINAPESIJA TÜÜPI VALGUSTI_ERCO/ LIGHTGAP:

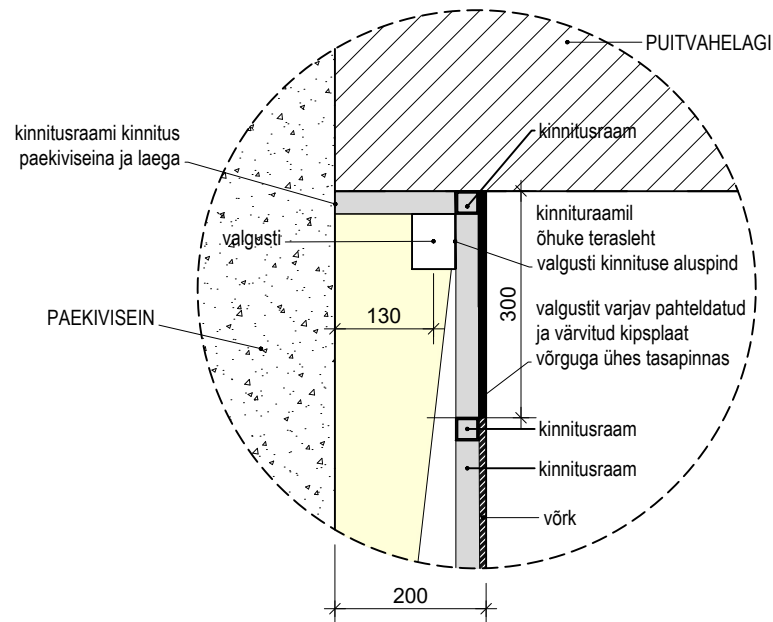

vaade paekiviseinale




võrgu tüüp




võrgu kinnituse tüüp




vaade saali peaukselt

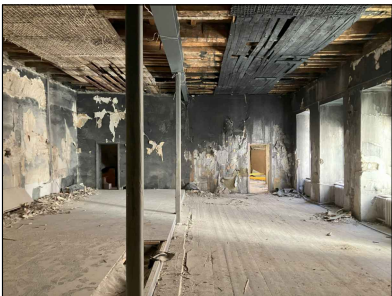

ERCO Lightcap

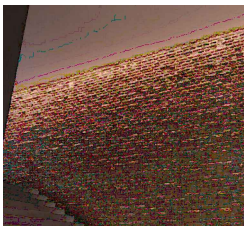

VÕRGUGA KAETUD SEINA ASUKOHT SAALIS

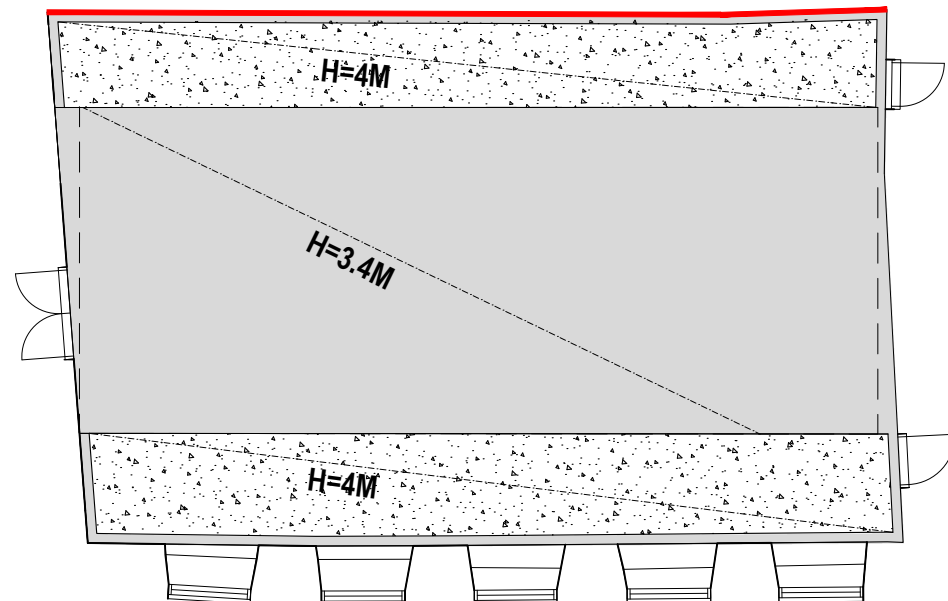

MÄRKUSED:

- * VÕRGU TÜÜP: teraslehest venitatud terasvörk nt LAVINTON DC01 20x10mm/2,0x1,0mm või analoogne, värvitud matiks mustaks, toon RAL 9011, võrgu katteprotsent kuni 60%.
- * VÕRGU PAIGALDAMINE: Vörk kinnitatakse seinale tagantpoolt kinnitusraamiga, raam kinnitub paekiviseina vukidesse süvistatud tüüblitesse, et müüris olevad kivid ei saaks kahjustada. Raam värvitakse paekiviseinaga samas toonis. Vörk peab olema vajadusel eemaldatav ning hiljem tagasi paigaldatav.
- * VÕRGUTAGUNE VALGUSTI: Seinapesija tüüpi valgusti (nt ERCO Lightcap) võimaldab seina täiskõrguses välja valgustada väga lähedalt, vt foto ERCO Lightcap valgustiga väljavalgustatud seinast.

ILUS õHK	JÕUDS	TOOM-KOOLI 9/ PAEKIVISEINA KATTEVÖRK	JÕUDS NR	SA-7-01	MOOTRAVA	1:25
	ASUKOHT	TOOM-KOOLI 9, TALLINN, HARJU MAAKOND				
	TELLUA	RIIGIKOGU KANTSELEI				
	SISALDUS	MARJE KARU / 372 52 063 77 marje@i-o.ee				
	ARHITEKT	KAJA KÕIV / 372 52 872 76 ab.kajakoiv@gmail.com				
Ilus Õhk OÜ, Pärnu mnt 30-4, Tallinn reg. nr. 11724534, mtr EEP004198		PROJEKTI JÕHT	TOOMAS JÕGEVA / 372 51 090 45 toomas@rtgprojekt.ee	STANDUM	KUIPÄEV	PP 31.10.2023