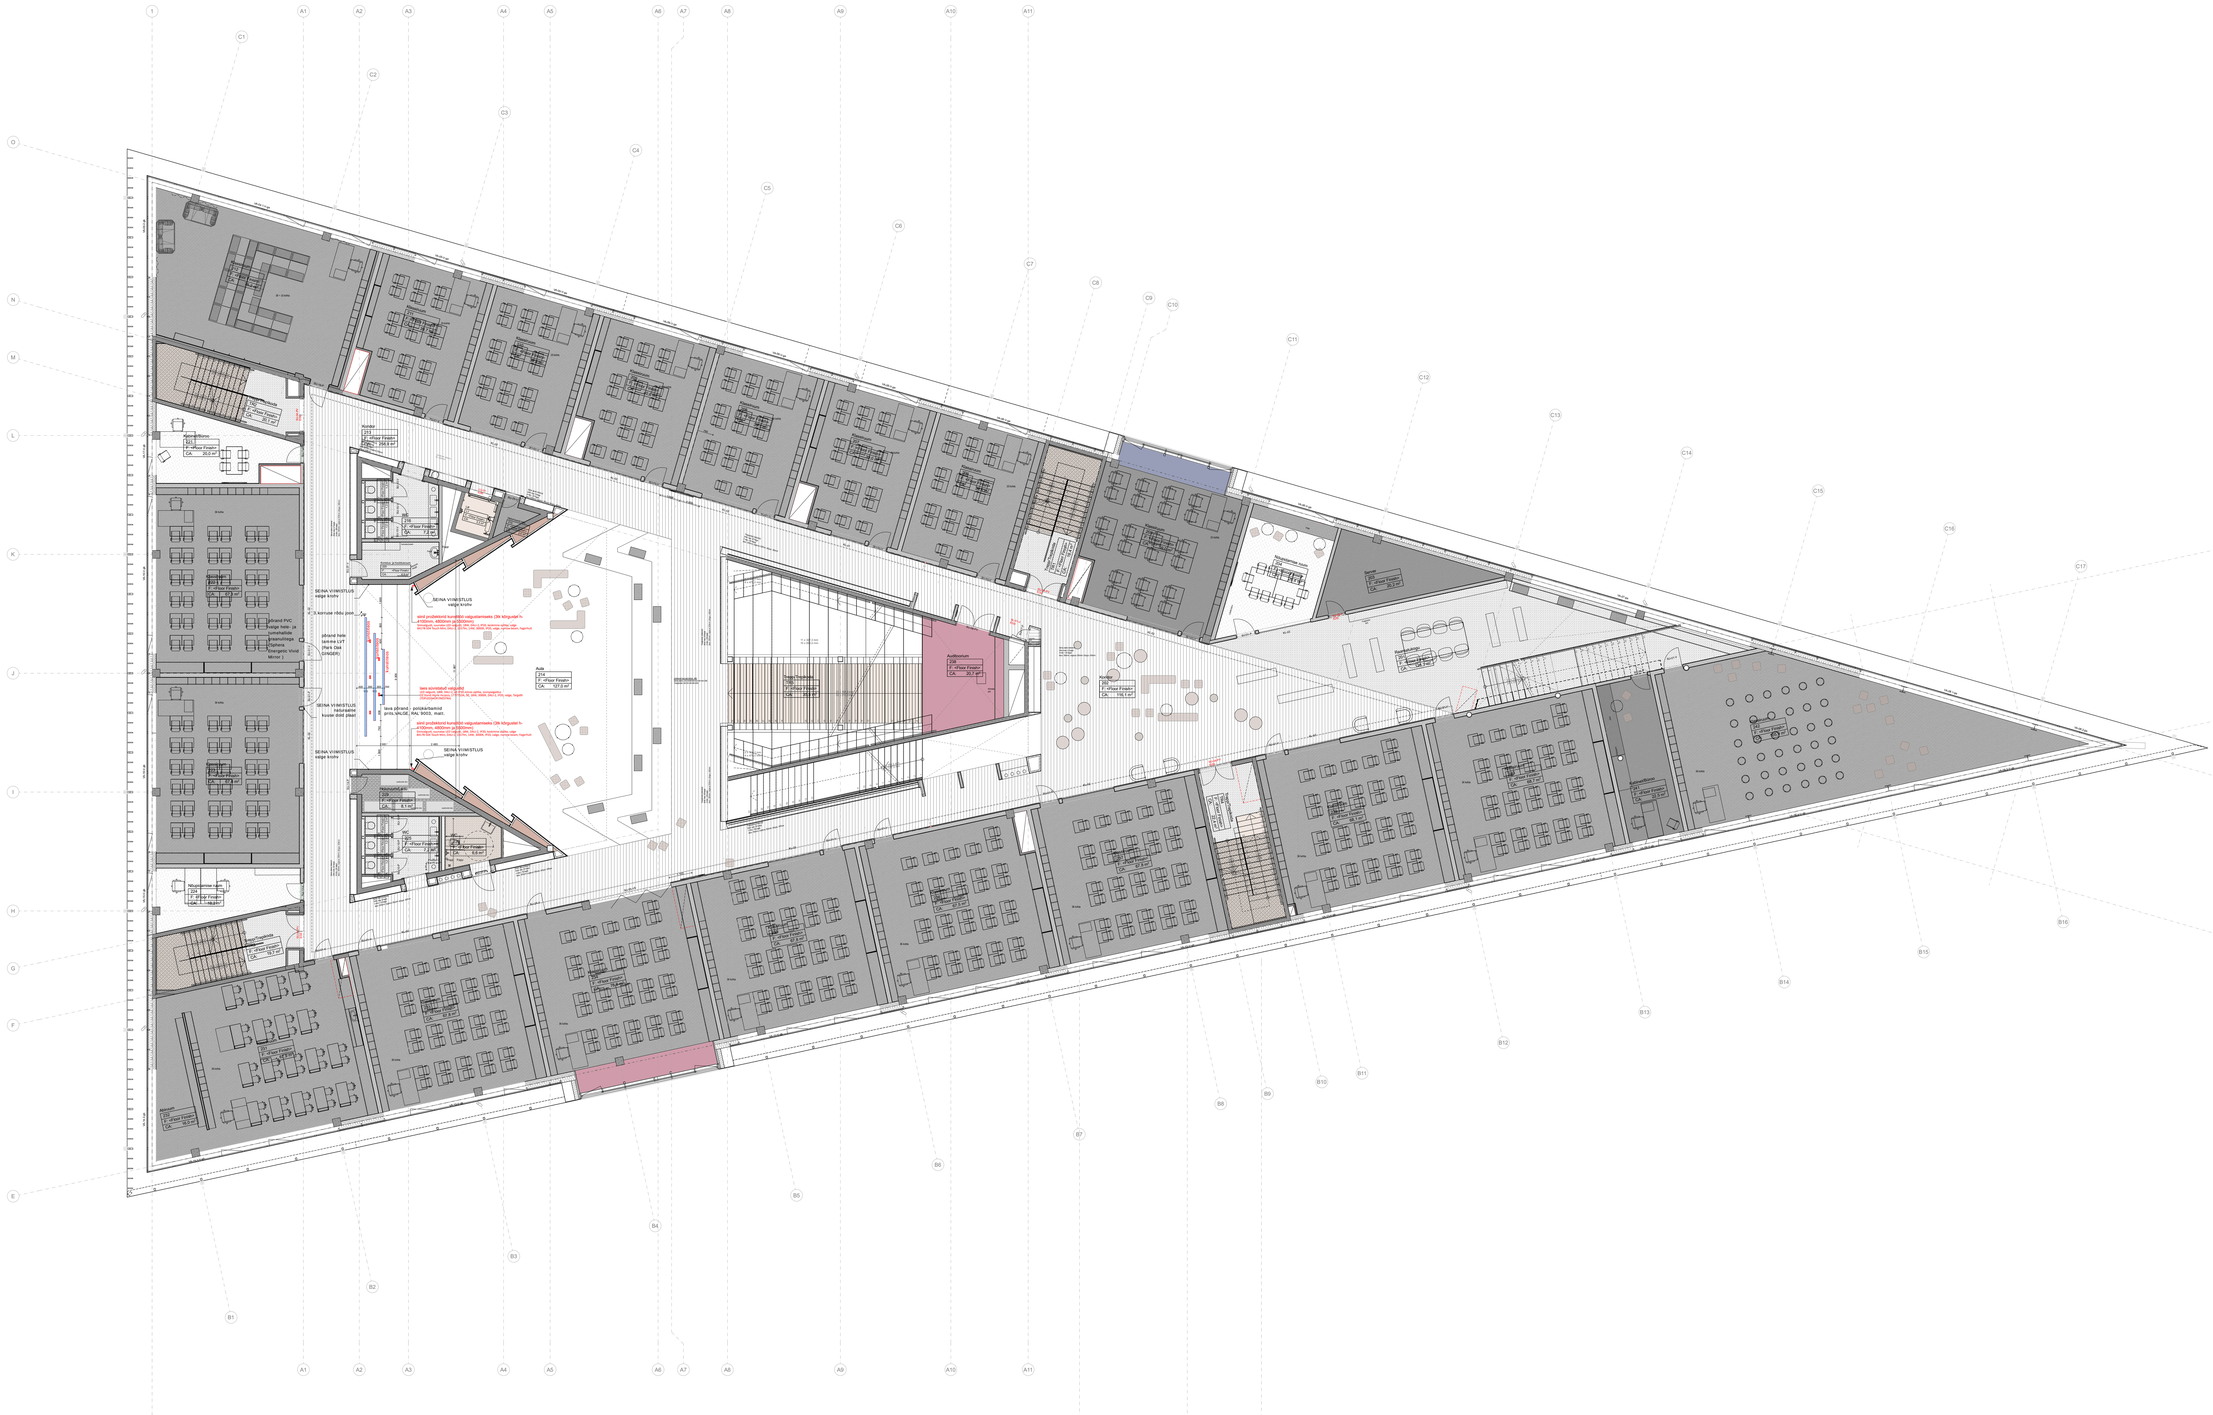
1
A1
A2
A3
A4
A5
A6
A7
A8
A9
A10
A11
C1
C2
C3
C4
C5
C6
C7
C8
C9
C10
C11
C12
C13
C14
C15
C16
C17
O
N
M
L
K
J
I
H
G
F
E
B1
B2
B3
B4
B5
B6
B7
B8
B9
B10
B11
B12
B13
B14
B15
B16
F
E
O
N
Kontor
211
1. +Floor Finish+
CA: 202,6 m²
