


MÄRKUSED:
1. KÄESOLEV JONIS TÕHISTAB KÕIK SAMA JONISE NUMBRIGA VARASEMA KUUPÄEVAGA JONISED.
2. PROJEKTI VAADATA KOOS SISEARHITEKTUURSE- KONSTRUKTIIVSE- KV- VK- JAH- EL- JA NV- OSAGA.
3. KÕIK SIDUMISMÕDUD KONTROLLIDA EHTUSOBJEKTIL, KUI KONTROLLMÕÖTMISTE KAIGUS SATTUVAD EBAKÕLLA PROJEKT NING REAALNE OLUKORD OBJEKTIL, KONSULTEERIDA LAHENDUSTE OSAS TELLUJA JA SISEARHITEKTIGA.
4. KONSTRUKTSIOONI TÄPNE TEHNILINE LAHENDUS TEOSTAJALT.
5. LÕPLIKUD TEOSTUSJONISED KOOSKÕLASTADA SISEARHITEKTIGA.
6. KÕIKIDELE PINNAVIMISLUSTELE TEOSTADA NÄIDIS NING KOOSKÕLASTADA SEE TELLUJA JA SISEARHITEKTIGA.

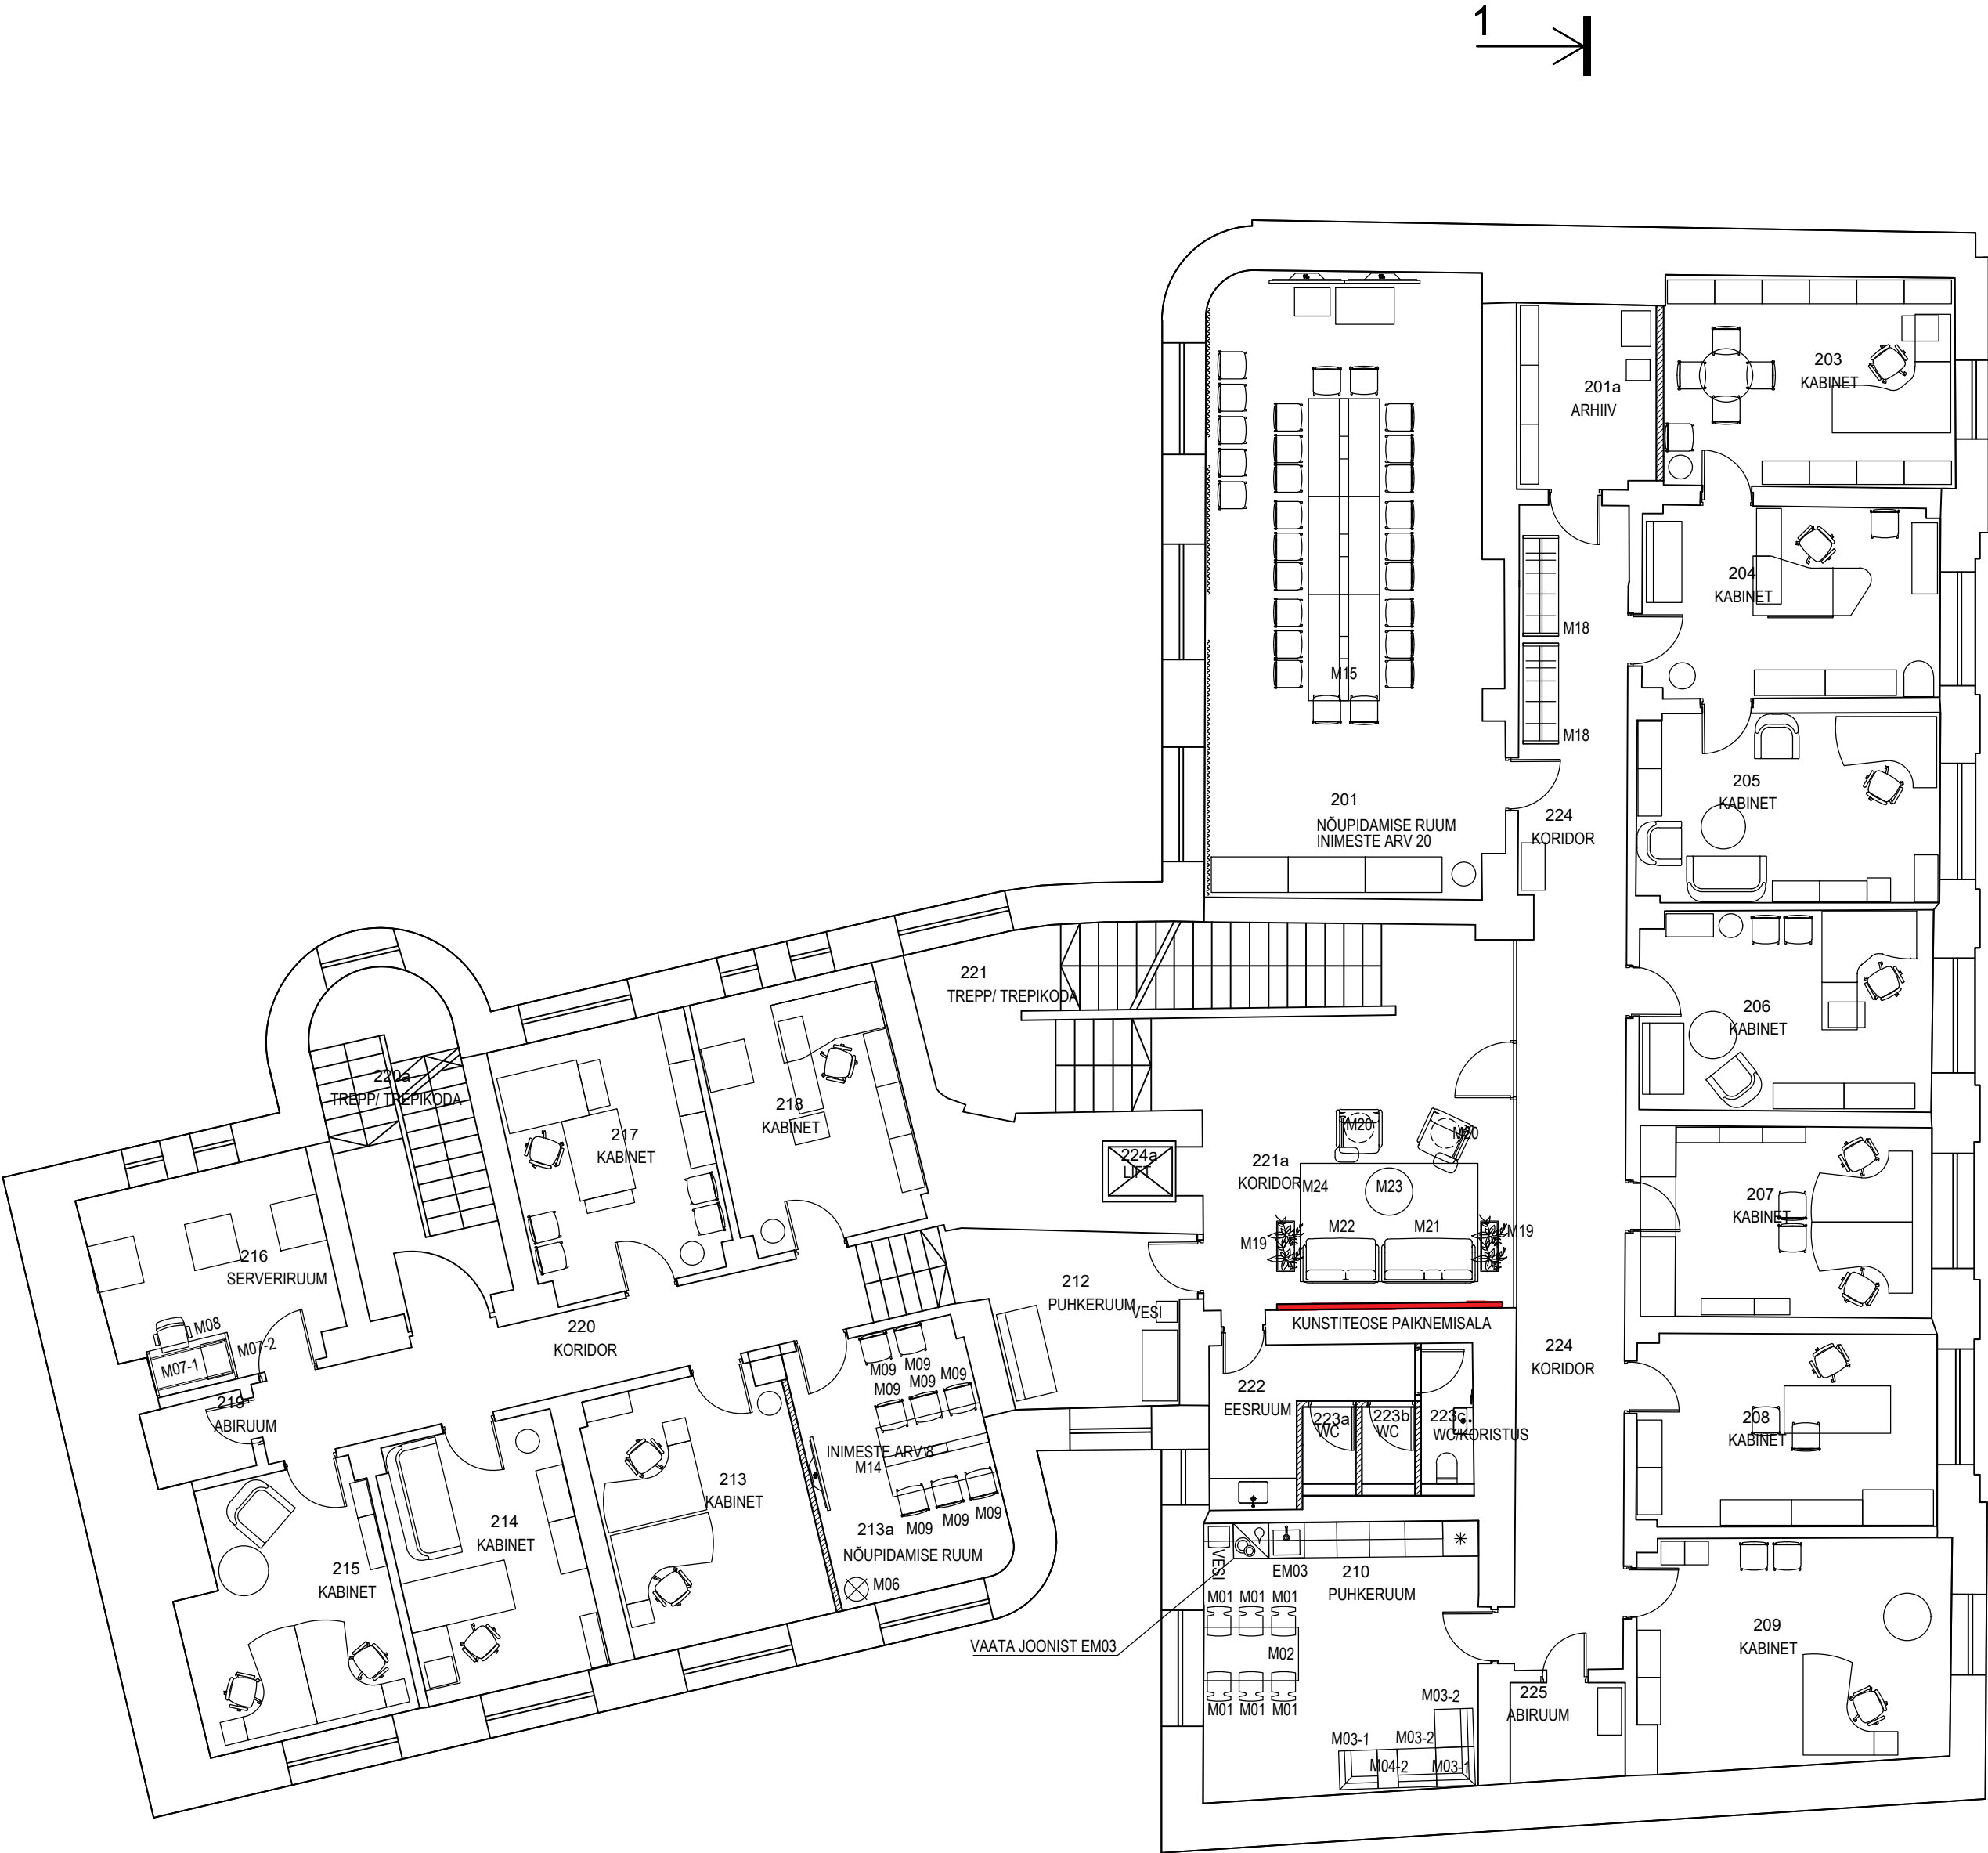

2. KORRUS		
ruumi nr.	ruumi nimetus	m2
201	Nõupidamise ruum	49,4
201a	Arhiiv	7,3
203	Kabinet/Büroo	17,5
204	Kabinet/Büroo	17,1
205	Kabinet/Büroo	17,5
206	Kabinet/Büroo	17,8
207	Kabinet/Büroo	15,9
208	Kabinet/Büroo	17,8
209	Kabinet/Büroo	20,8
210	Puhkeruum	21,4
212	Puhkeruum	9,9
213	Kabinet/Büroo	15,2
213a	Nõupidamise ruum	13,6
214	Kabinet/Büroo	14,4
215	Kabinet/Büroo	15,4
216	Kabinet/Büroo	13,7
217	Kabinet/Büroo	15,3
218	Kabinet/Büroo	14,6
219	Abiruum	2,5
220	Koridor	17,9
220a	Trepp/Trepikoda	13,8
221	Trepp/Trepikoda	28,8
221a	Koridor	19,4
222	Eesruum	6,0
223a	WC	1,4
223b	WC	1,4
223c	WC-koristus	2,3
224	Koridor	35,2
224a	Lift	1,3
225	Abiruum	3,5
KOKKU		448,1

B	28.06.2021	Muudetud uked 25, 26, 27 - LISATUD KLAASSEIN JA UKS
A	22.06.2021	Muudetud 216 serverituumiks, lisatud uked 25, 26, 27
Nr.	Kuupäev	Muudatus

superellips

www.superellips.ee
Telliskivi 60 A
10 412 Tallinn, Eesti

superellips@superellips.ee
+372 51 00228

Tellija

Riigi Kinnisvara AS

Objekt

EESTI KEELE INSTITUTE

Sisekujundus rekonstrueerimiseks
Roosikrantsi 6, 10119 Tallinn

Sisearhitekt	Sisearhitekt	Kontrollis
K. Loopalu	H. Rei	K. Thomson
Mõõtkava	Leht	Kuupäev
1:100	A2	21.04.2021
Töö staadium	Töö nr.	
SA EELPROJEKT	2106	
Joonis	Joonise nr.	
MÕÕBLIPLAAN	2.KORRUS	SA 02-2