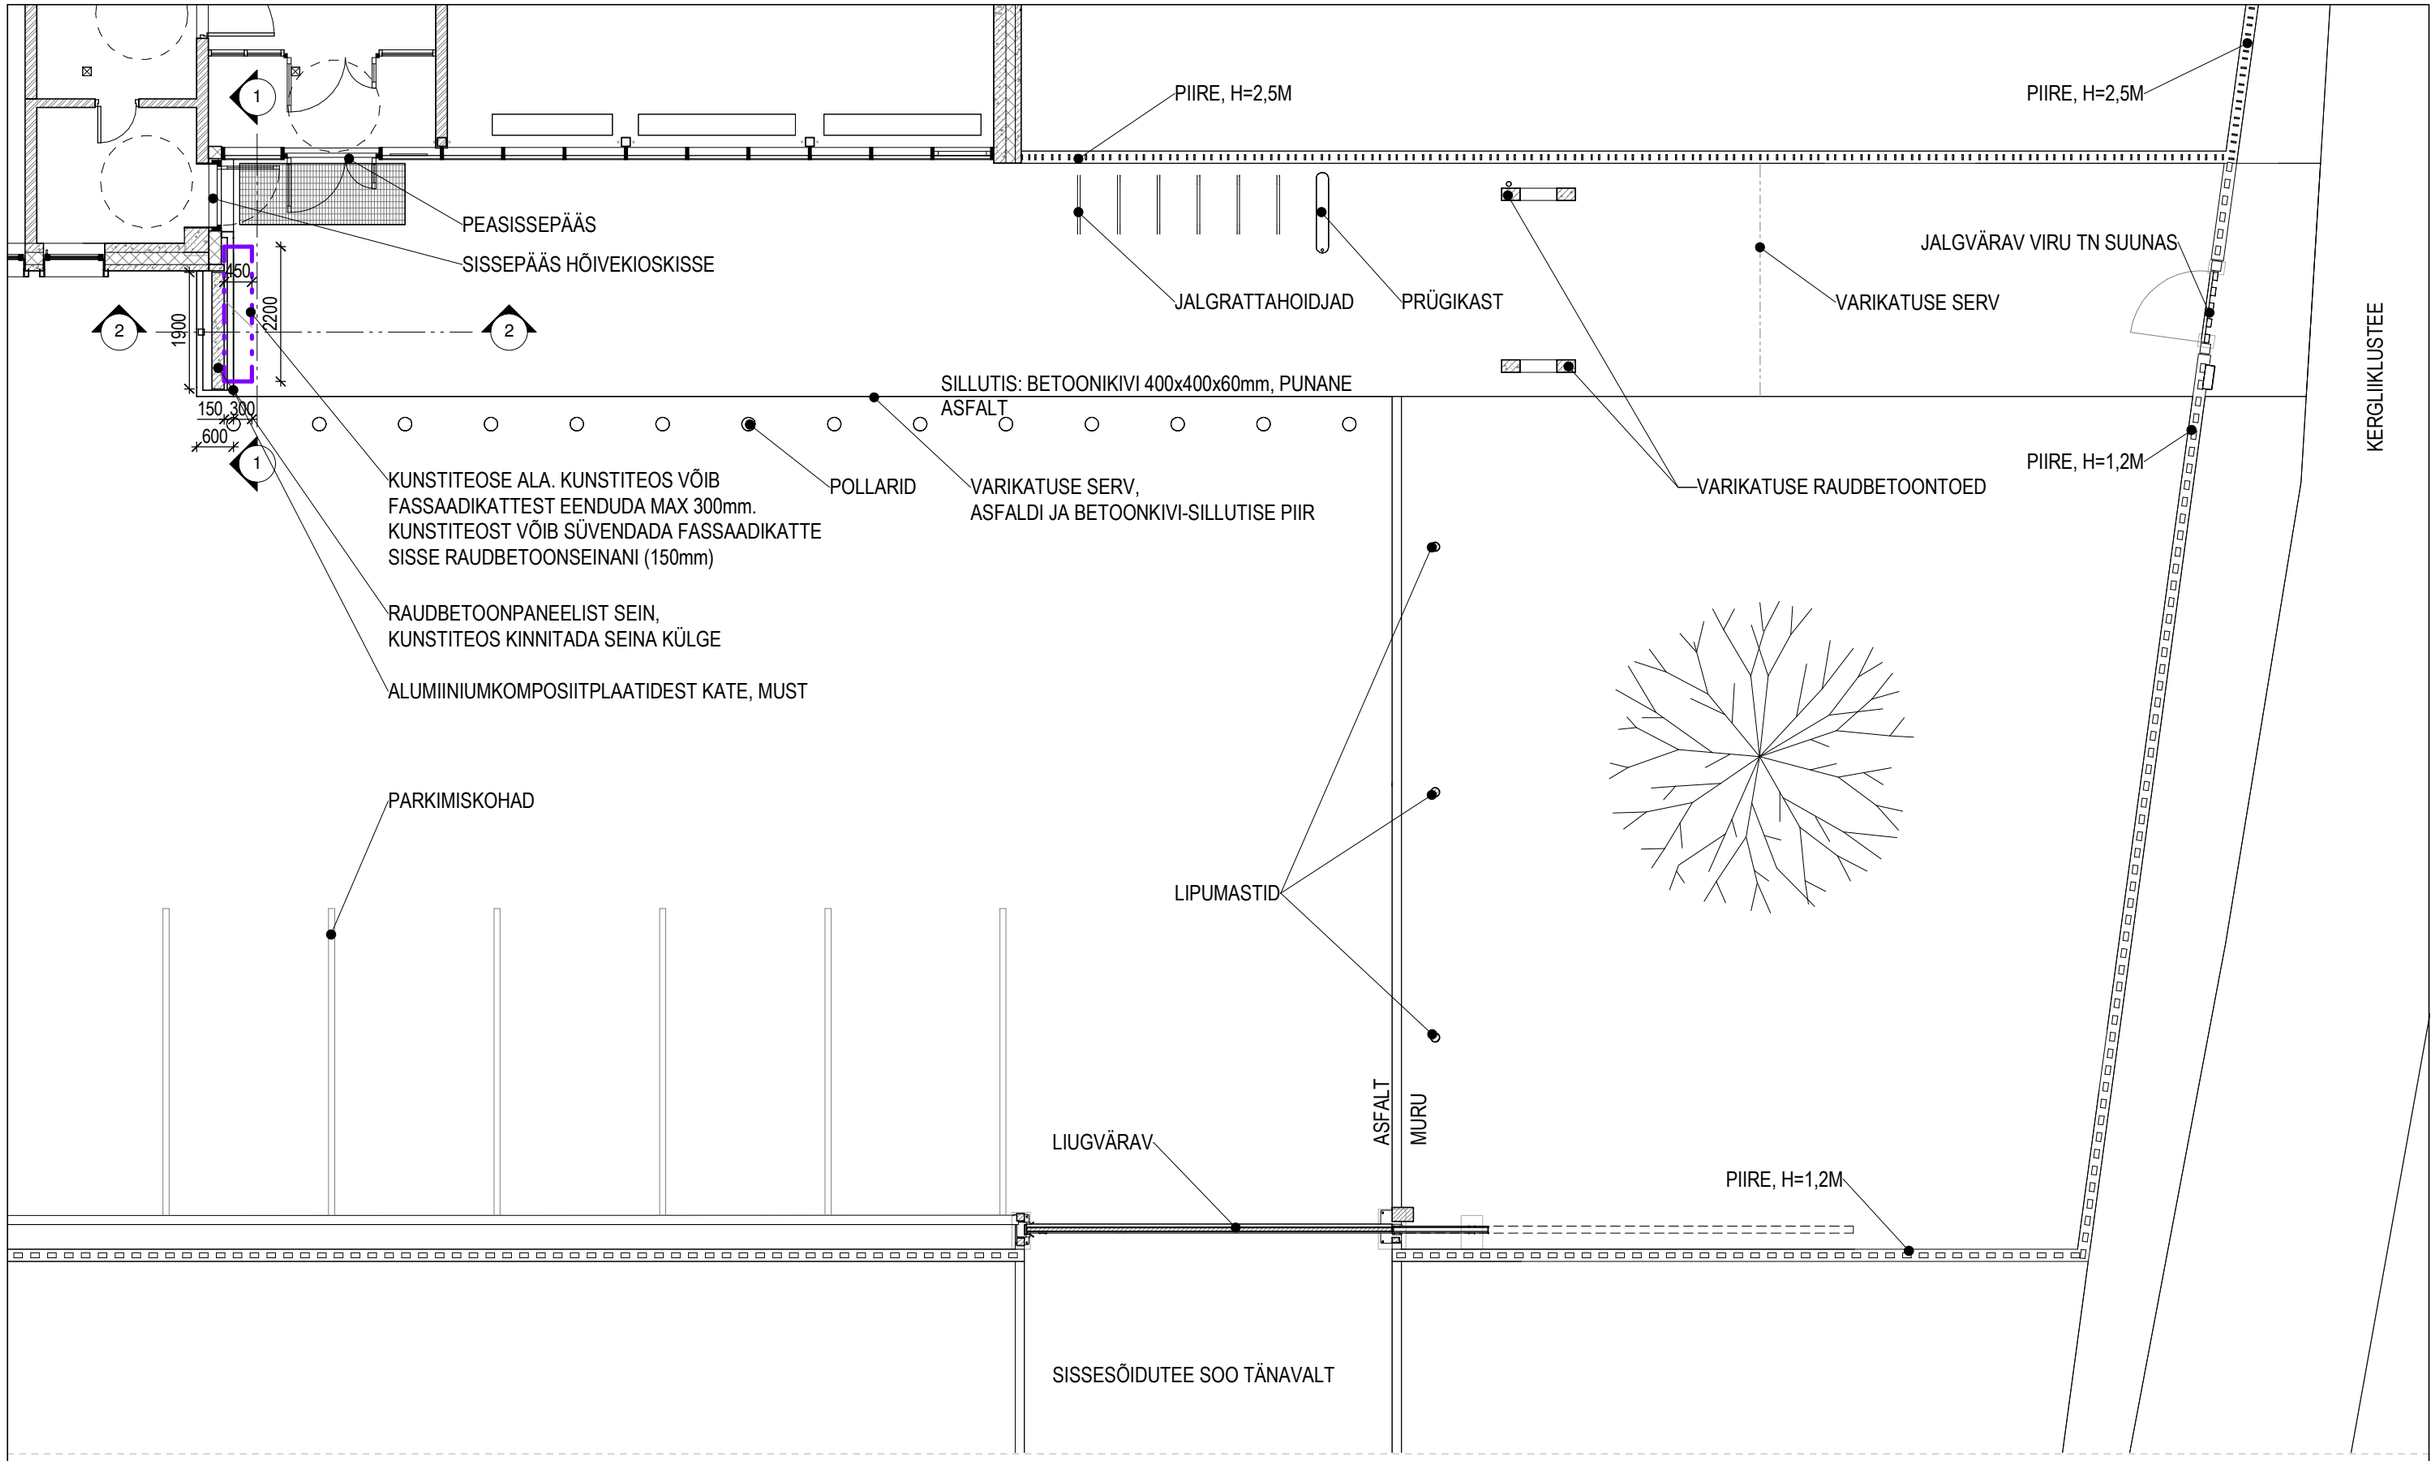

KIVIÕLI ÜHISHOONE
KUNSTITEOSE ASUKOHT, PLAAN
M 1:100