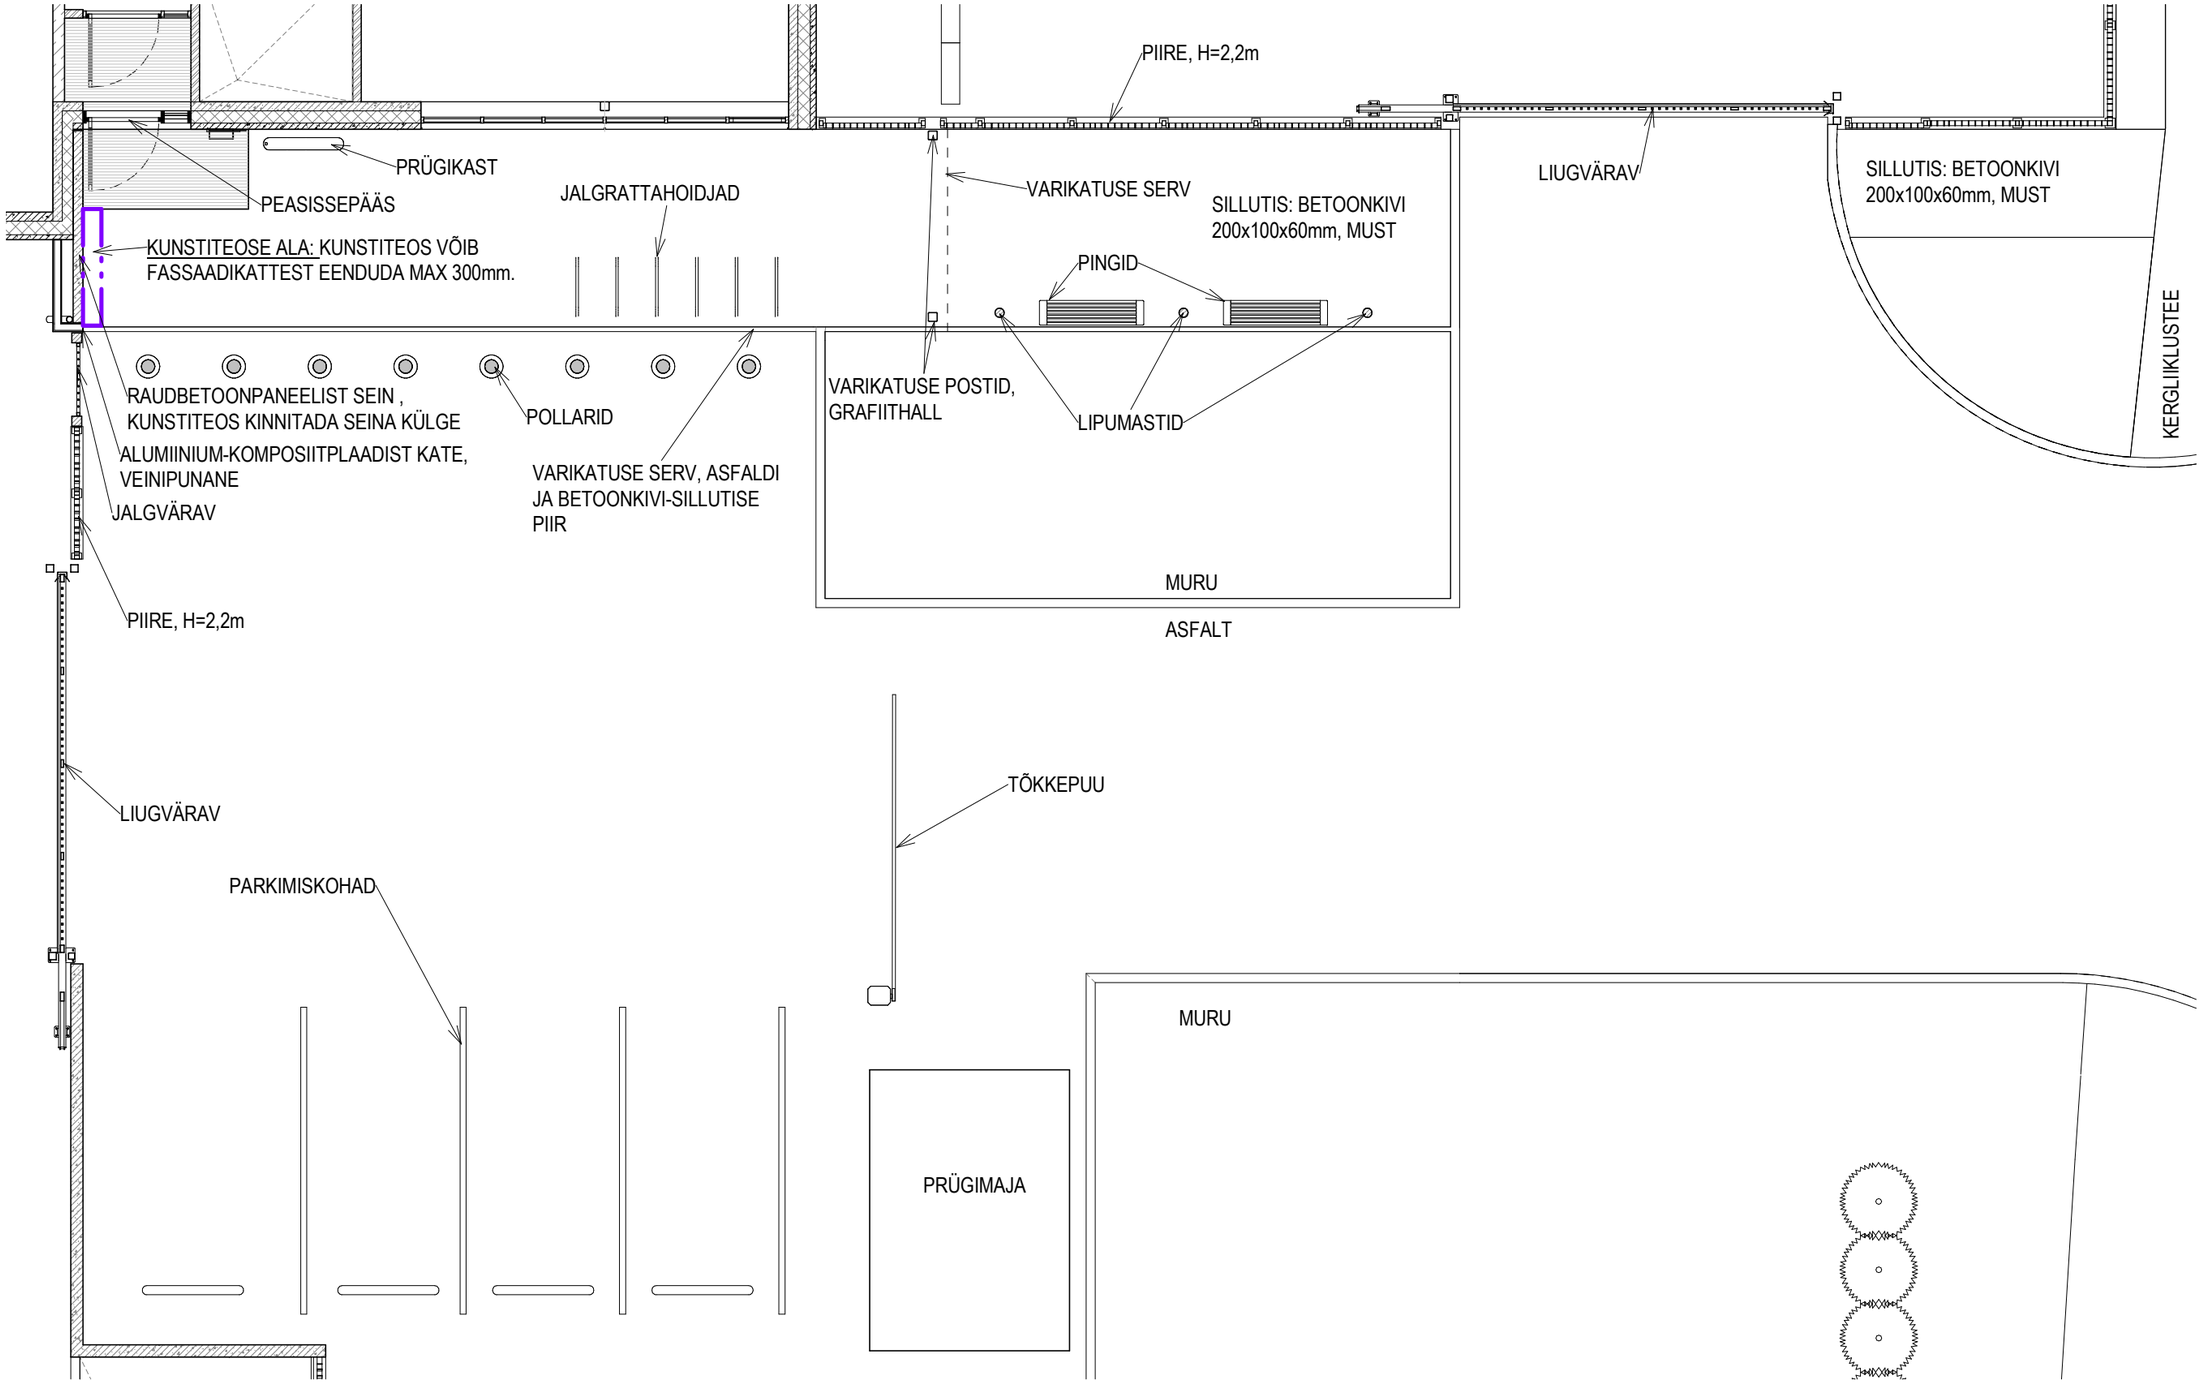


KILINGI-NÕMME ÜHISHOONE

KUNSTITEOSE ASUKOHT, PLAAN

1 : 100