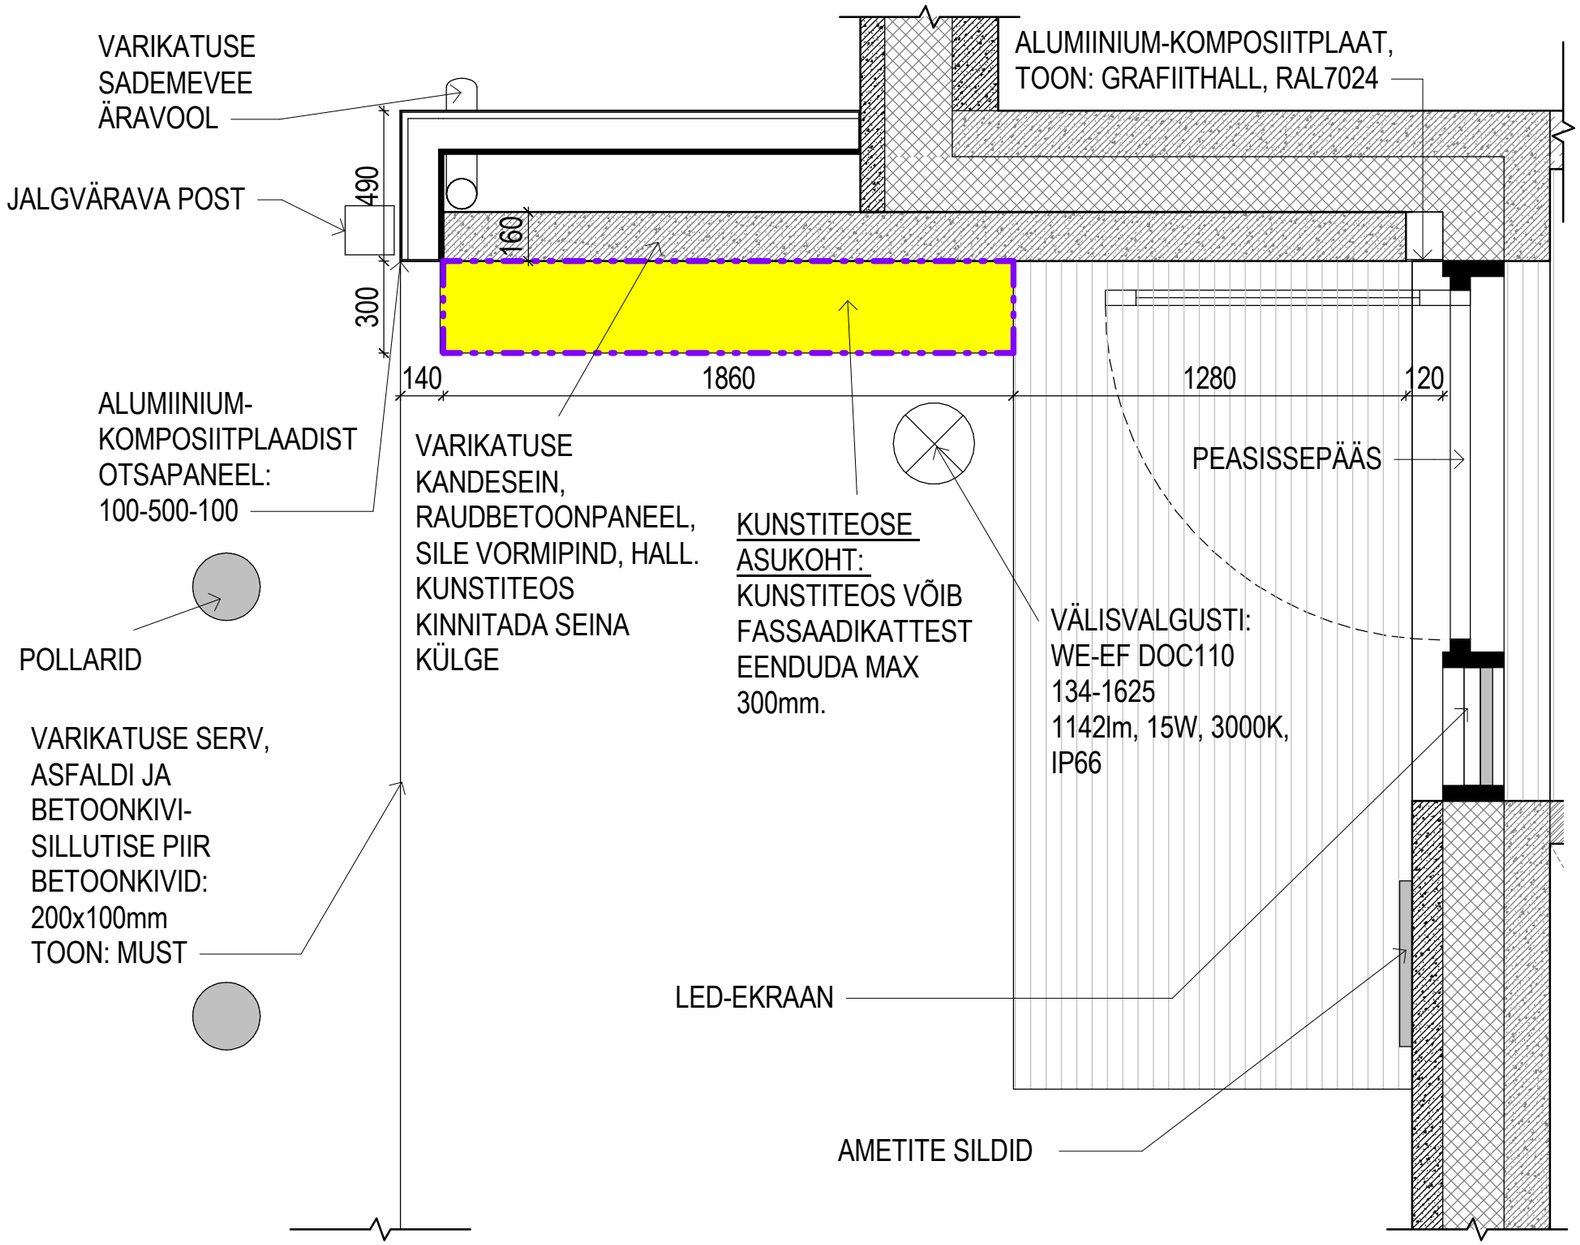

KILINGI-NÕMME ÜHISHOONE

KUNSTITEOSE ASUKOHT, PLAANIVÄLJAVÕTE

1 : 20