




VAADE P-D
1:100

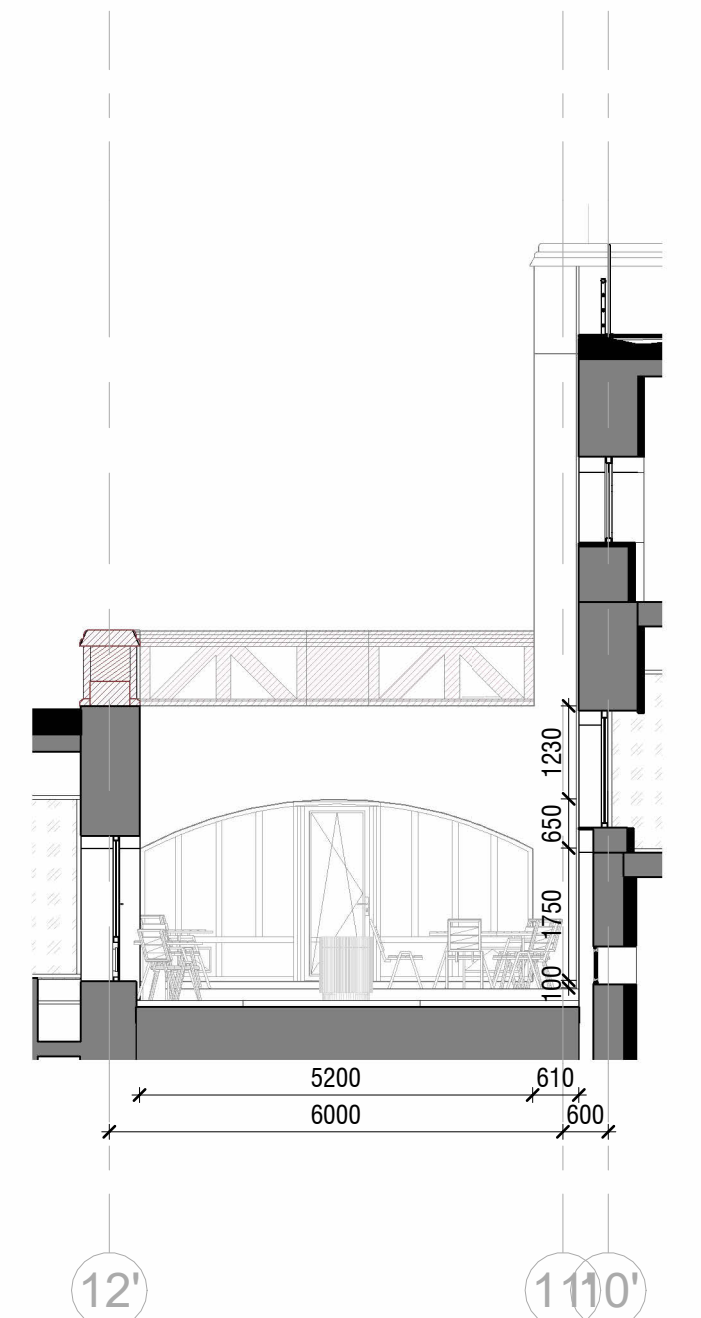

VAADE 12'-10'
1:100

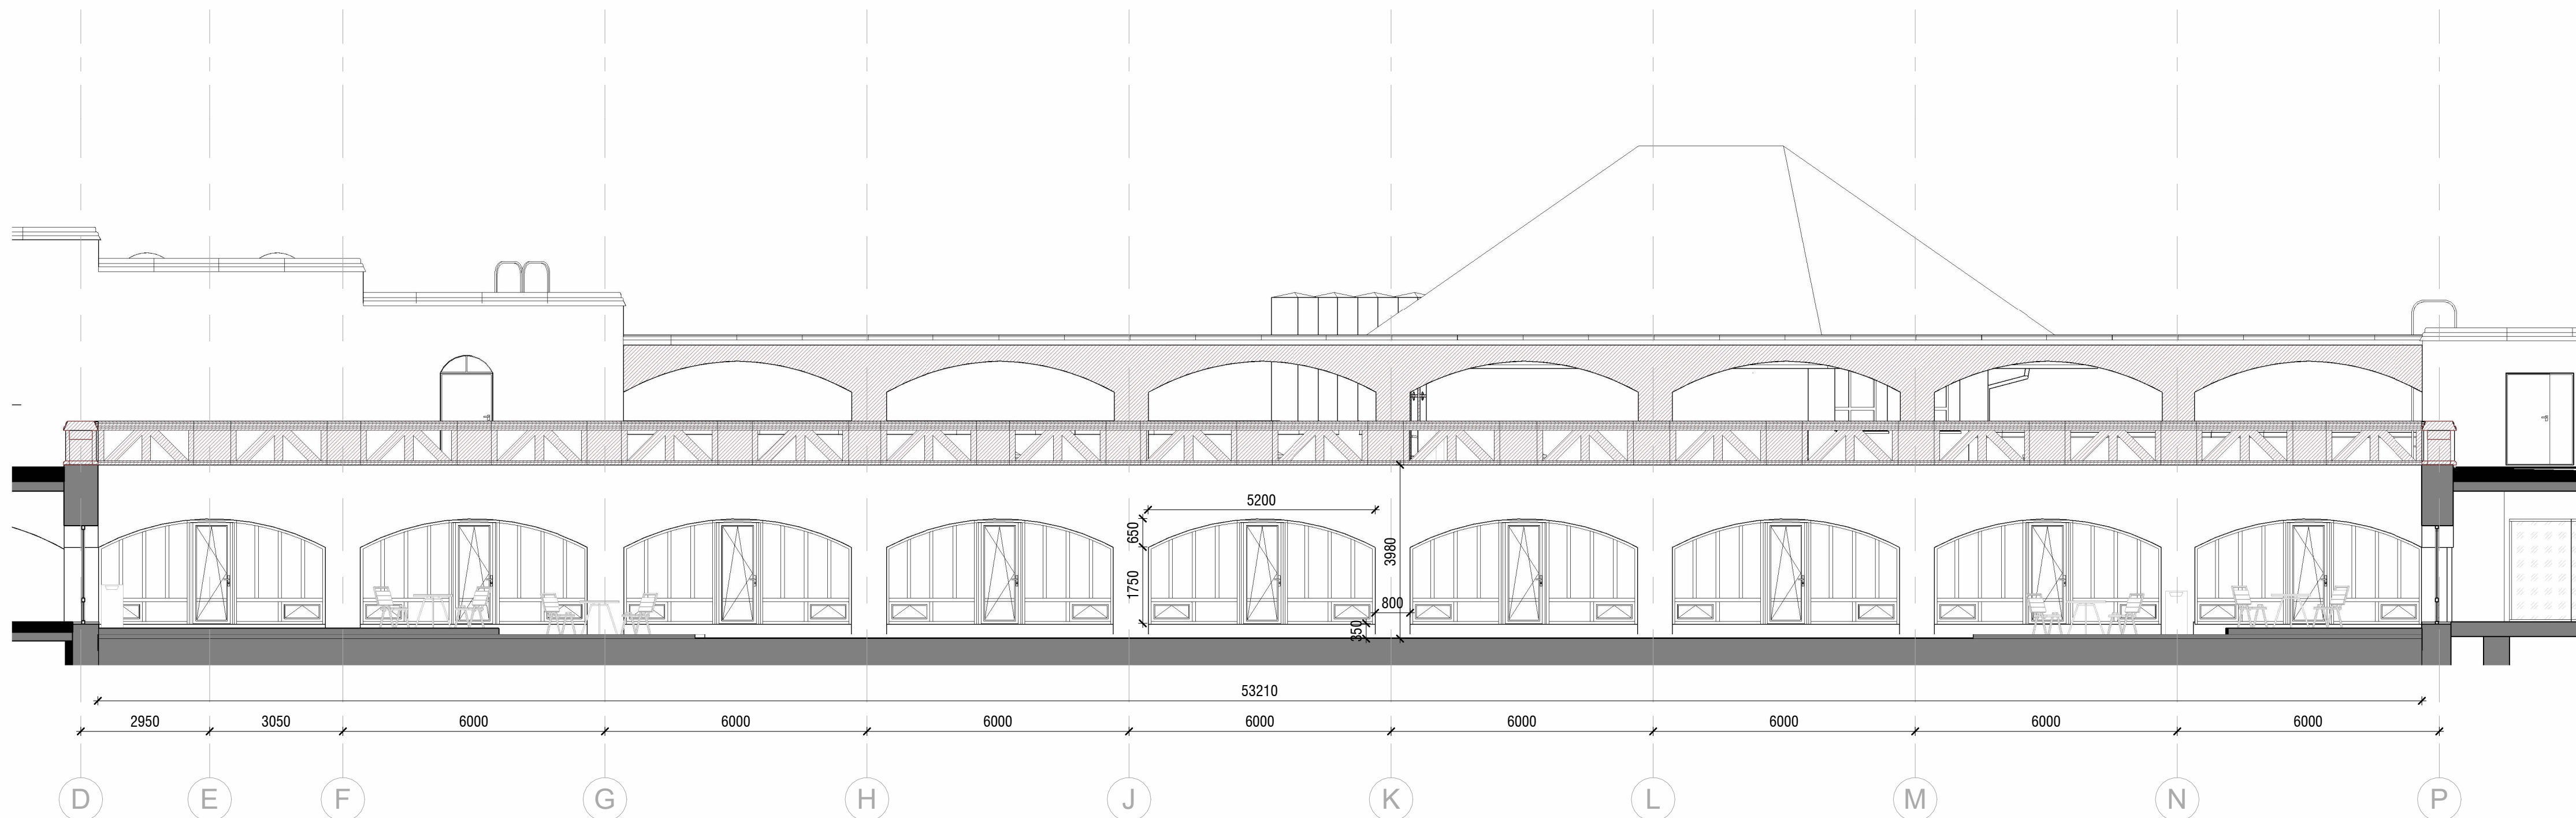


VAADE D-P
1:100

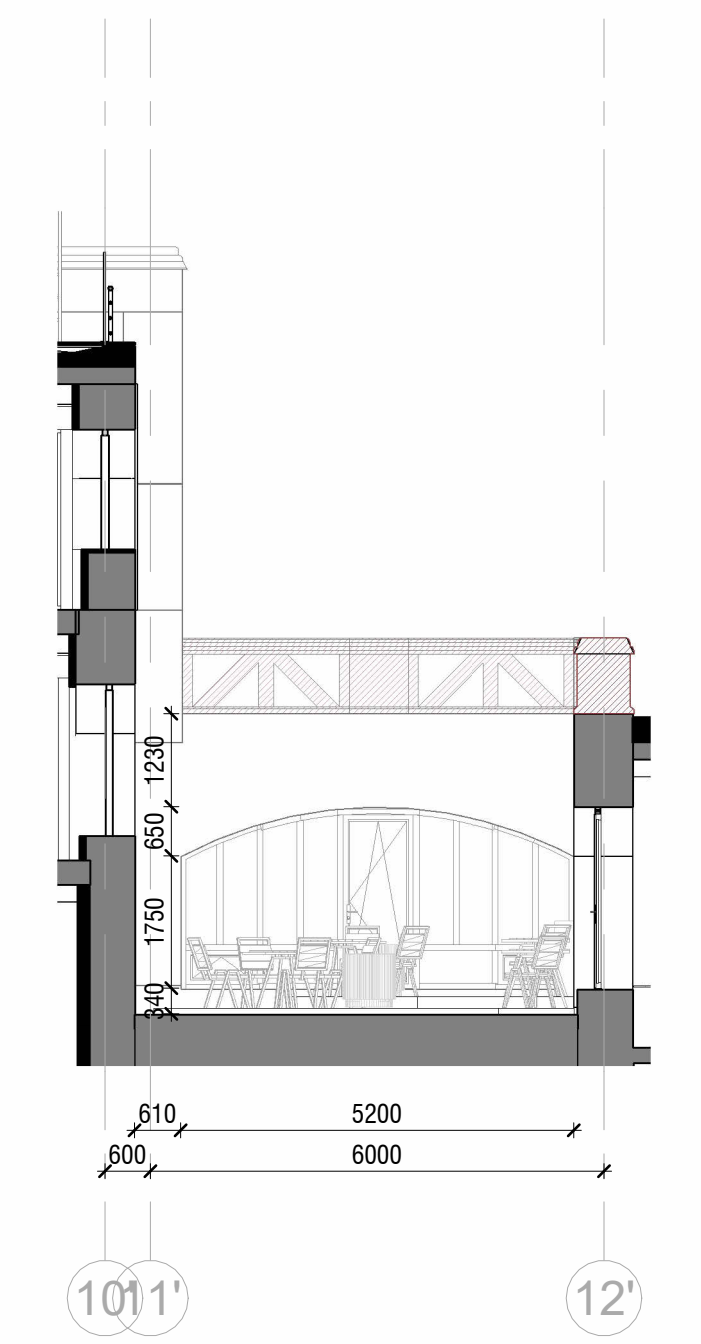

VAADE 10'-12'
1:100

SKEEM 1:1000

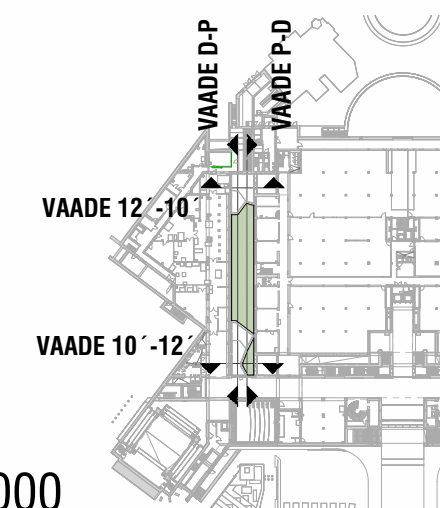

| | | | | |
|--|---|---|---|--|
| SIRKEL & MALL ARHITEKTID KOGU JA PROJEKTITAJAD | | Reg. nr: 11124774 Lao tn. 3, 10521 Tallinn info: www.sirkel.ee e-mail: info@sirkel.ee tel: +372 6 555 480 fax: +372 6 105 540 Projektsertifitseeritud: EED 000547 Omakorraldus: EED 000611 | Projekti nimi: Eesti Rahvusraamatukogu hoone renoveerimise projekteerimistööd | Asukoht: Tõnissoni 2 ja Endla tn. 3, Tallinn, Harju maakond |
| Projekti juhid: Raul Aripmann, Simo Sirk | Voitlud arhitekti tase 8: Vilen Kirsnapu | Vastutav arhitekt: Lembit Tork, Marit Aripmann, Gea Hein | Arhitektid: Ksenia Karpova | Meinsuskaitse spetsialist: Aijona Kamenik |
| Töö nr.: 22001 | | Stadium: TJ | Kuupäev: 31.01.2025 | Mööbelskaala: 1:100 |
| Joone nr.: 4 | | Sisehoovi seinavaated | | |

FORMAAT: A1 landscape 594x841mm