


PROJEKTEERIMISE
TÖOVÕTUPIIR

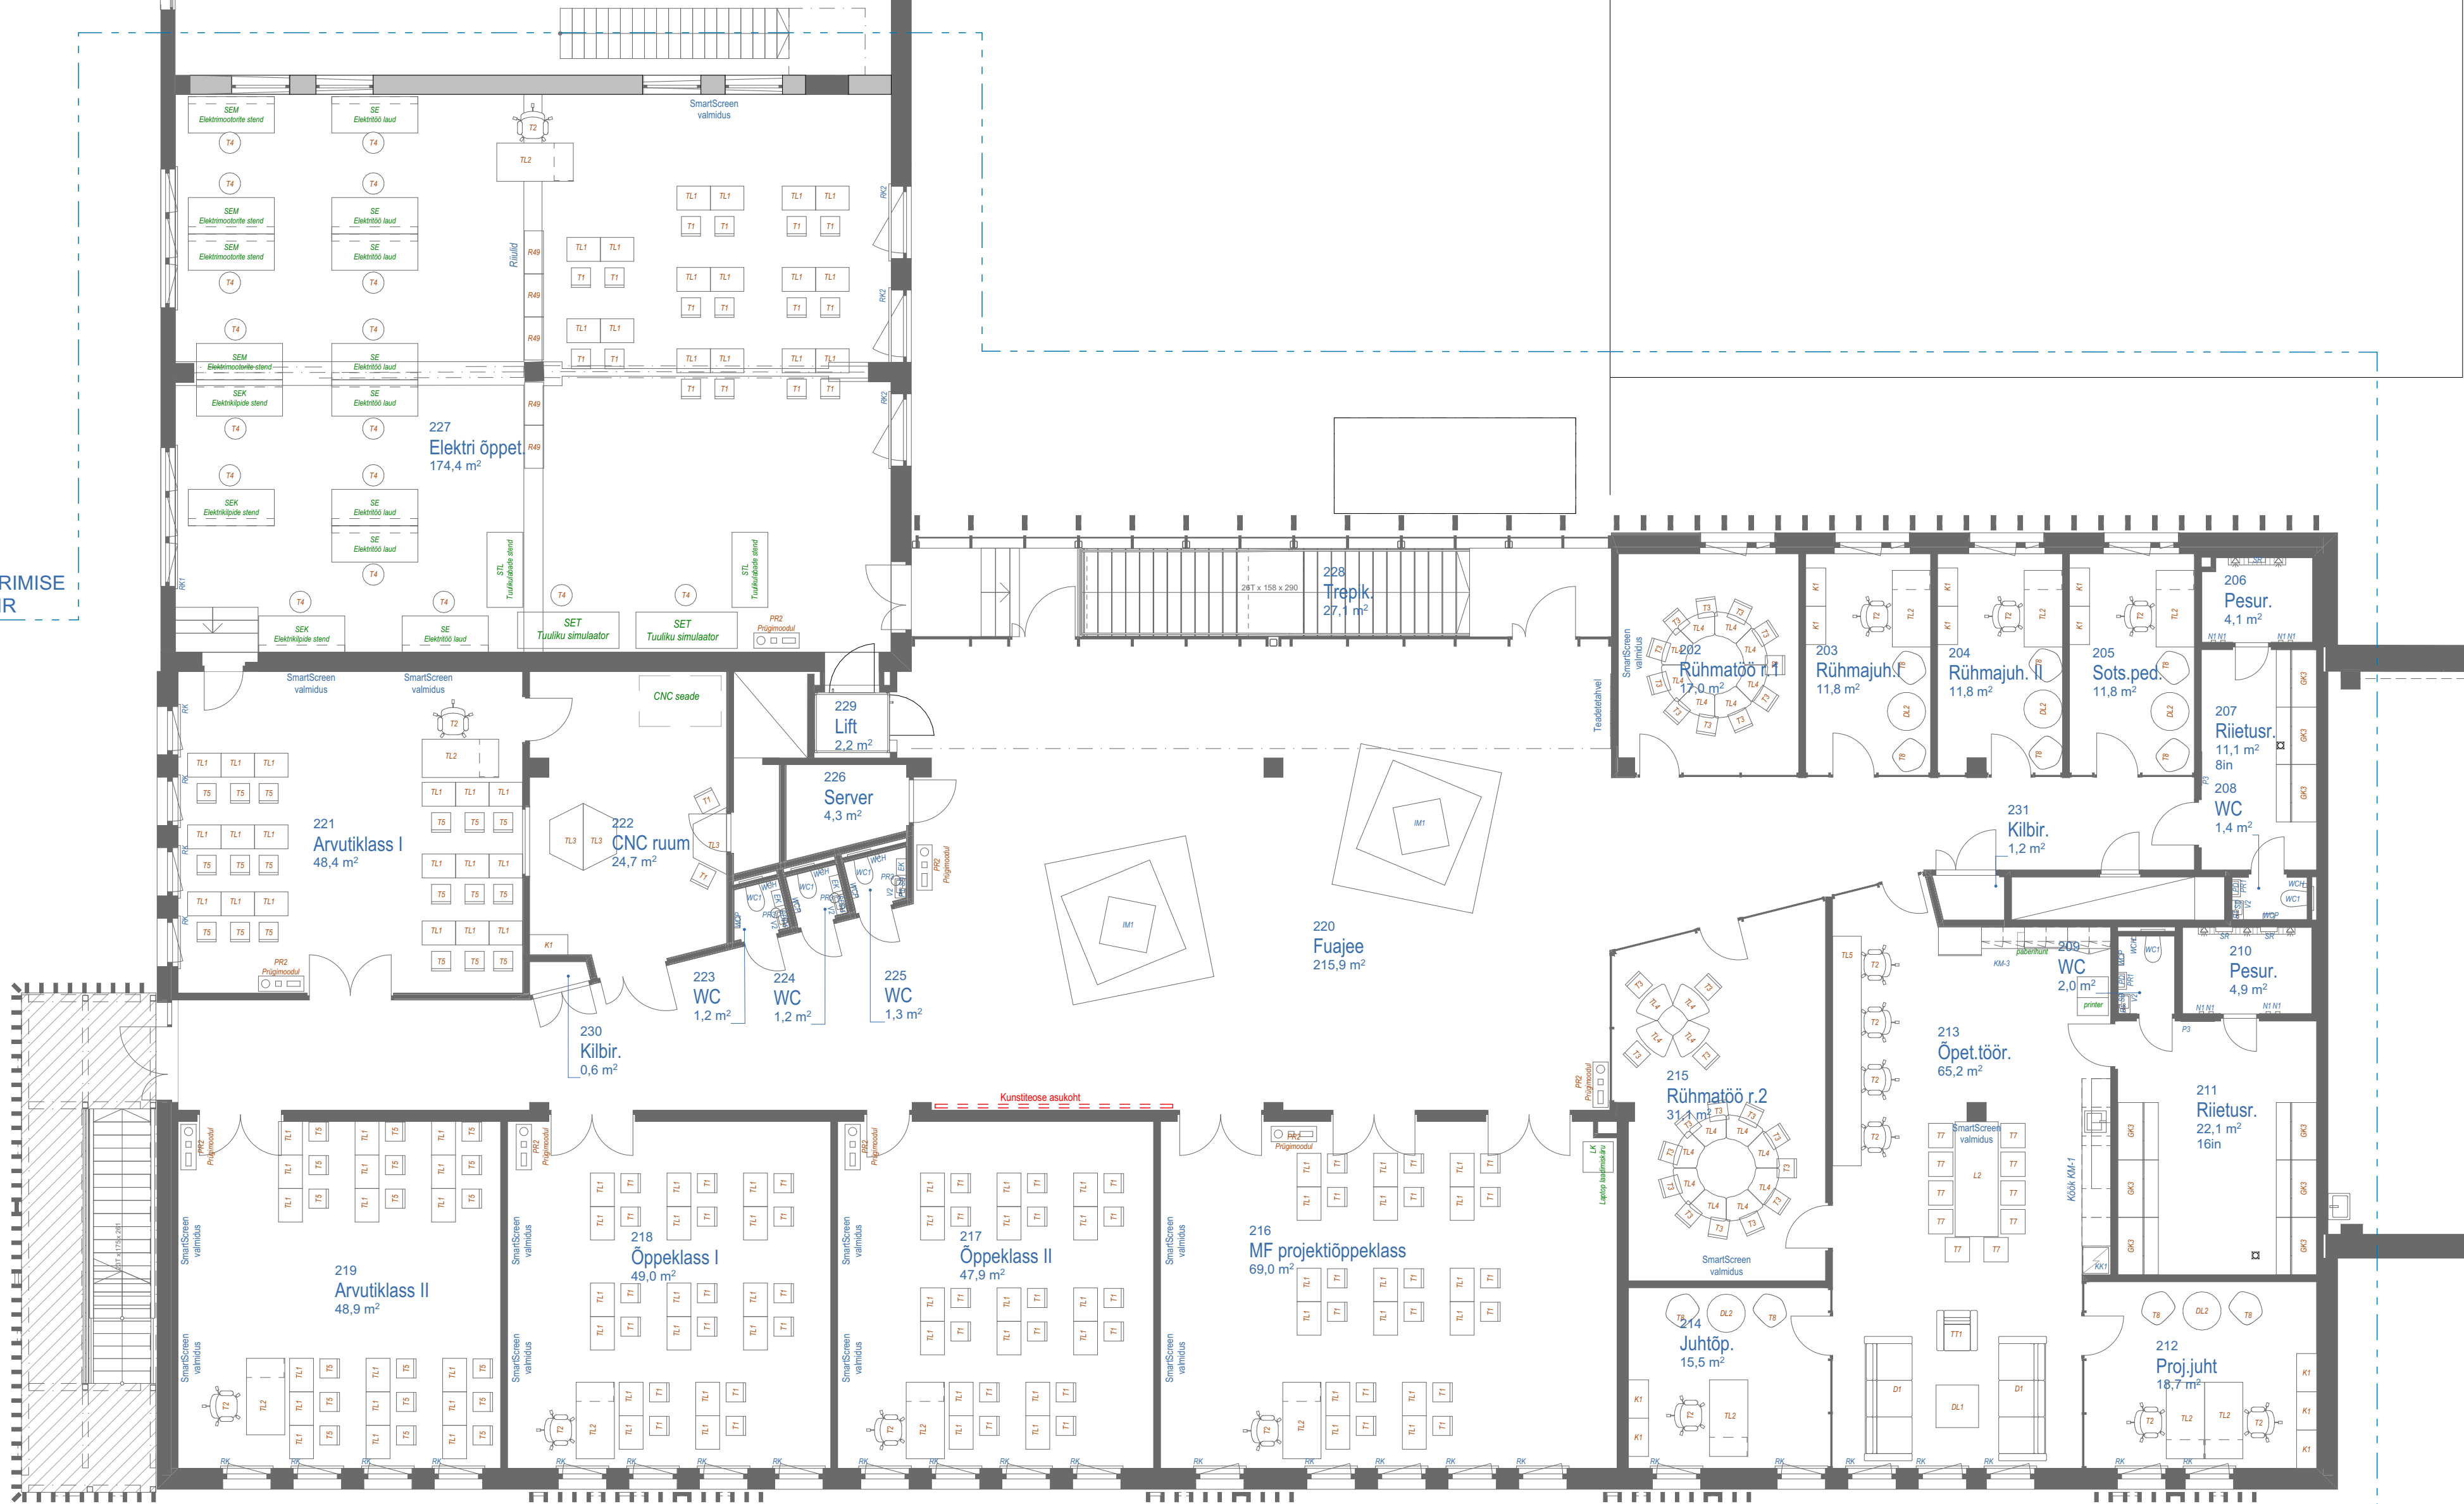

PROJEKTEERIMISE
TÖOVÕTUPIIR

SISUSTUSE JA MÖÖBLI TÄHISED

- sinisega kohtkindel mööbel ja furnituurid,
kuuluvad ehitushankesse, vt loetelu SA-8-03
- pruuniga ostumööbel,
tellija hange, vt. loetelu SA-8-02
- rohelisega õpetetehnoloogia,
tellija hange, vt. loetelu SA-8-04

v02	Täiendatud vastavalt ekspertise märkustele	10.01.25	TK
v01	Esmane väljandamine	14.11.2024	TK
ve	Muudatus / väljandamine	Kuupäev	Teeviis
Tellijä:			
Haridus- ja Teadusministeerium			
reg nr 70000740			
Projekti nimetus:		Projekti lühus: TUUL	
Kuressaare Ametikooli tuuliku mehaanika õppekorp			
Kooli tee 7, Lõuna küla, Saaremaa valla, Saare maakond			
Joonise nimetus:		Joonise nr.:	
2-koruse Sisustuse- ja		SA-8-11	
Töö nr.:		Töö nr.:	
IPI-2406		IPI-2406	
Stadium:		Stadium:	
PP		PP	
Projekti oia: SISEARHITEKTUUR		Mõõtkava: 1:100	
A1		A1	
 INNOPOLIS Engineering		Pädev isik: Andres Lati	
Tel: +372 626 1122 E-mail: inno@innopolis.ee		Projektant: arh.T.Kõso	
Veeb: innopolis.ee		_____	
Aadress: Innopolis Insenerid OÜ, reg. nr. 11257032		Kontroll:	
Kinnitatud dokument ei ole põhikontroll, kinnitab egi kontrollide kohandamise oskuse INNOPOLIS INSENERID OÜ büroos			