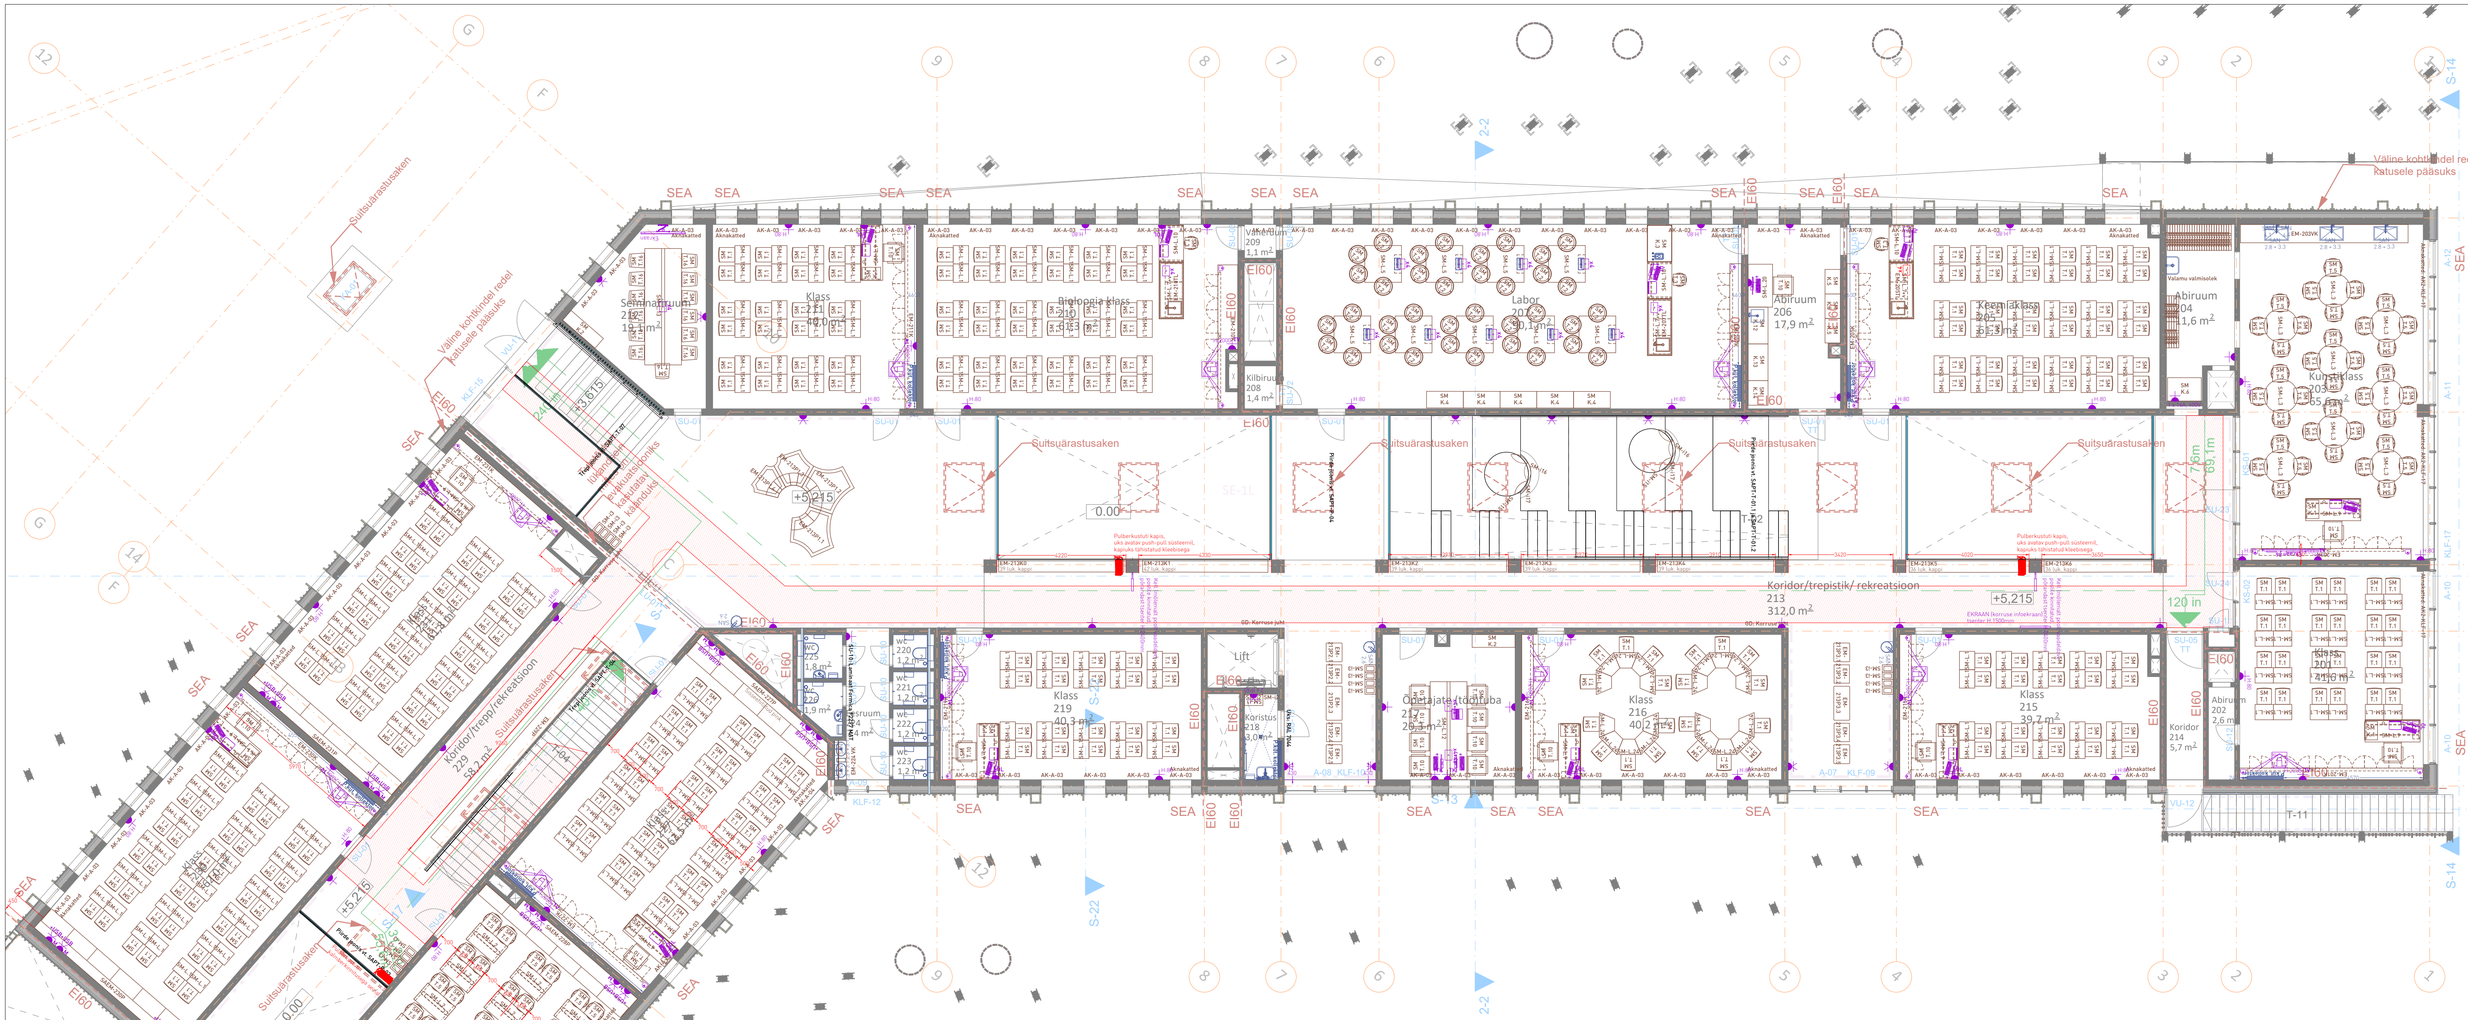
Seminariruum 210 19,1 m²
Klass 211 40,0 m²
Bioloogia klass 210 40,0 m²
Lihtruum 209 1,1 m²
Kilbiruum 208 1,4 m²
Labor 207 40,1 m²
Abiruum 206 17,9 m²
Keemiaklass 205 40,2 m²
Abiruum 204 1,6 m²
Kunstiklass 203 65,6 m²
Abiruum 202 2,6 m²
Koridor 214 5,7 m²
Klass 215 39,7 m²
Klass 216 40,2 m²
Õpetajate/töötuba 217 26,3 m²
Lift
Koristus 218 3,0 m²
Klass 219 40,3 m²
Koridor/trepp/rekreatsioon 229 58,2 m²
Koridor/trepistik/ rekreatsioon 213 312,0 m²
Suitsuärastusaken
Väline kohtkinder redel katusele pääsuks
Pulberkustuti kapis, uks avatav push-pull süsteemil, kapiuks tähistatud kleebisega
Valamu valmisolek
+5,215
+5,615
+5,2
0.00
EI60
SEA
S-14
S-22
S-23
S-15
