




KAGU POLITSEIJAOSKONNA
VALGA POLITSEIHOONE
1:100

KUNSTITEOSTE ASUKOHAD - 1. KORRUSE PLAAN
1 : 100

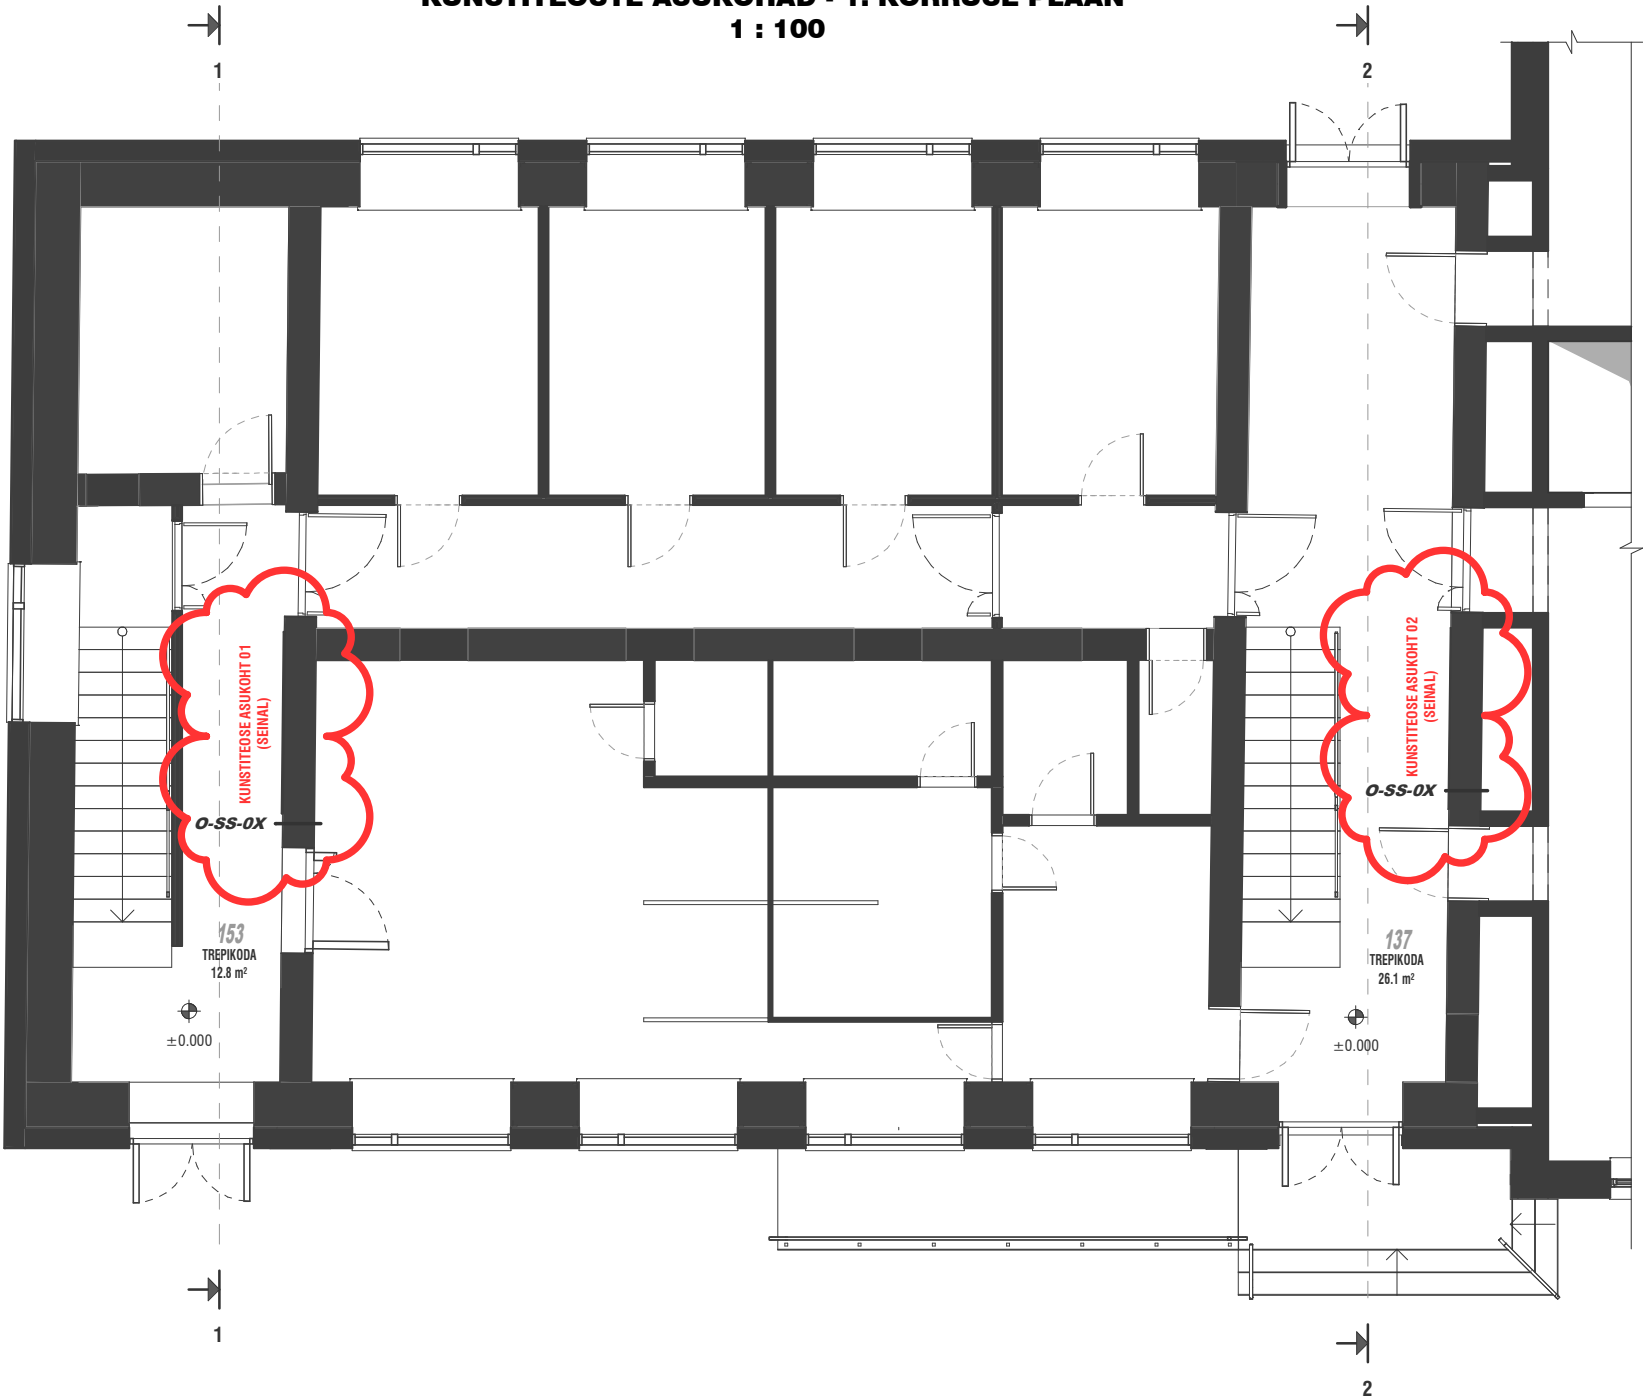

KUNSTITEOSE ASUKOHT 01 - LÕIGE 1-1
1 : 100

KUNSTITEOSE ASUKOHT 02 - LÕIGE 2-2
1 : 100

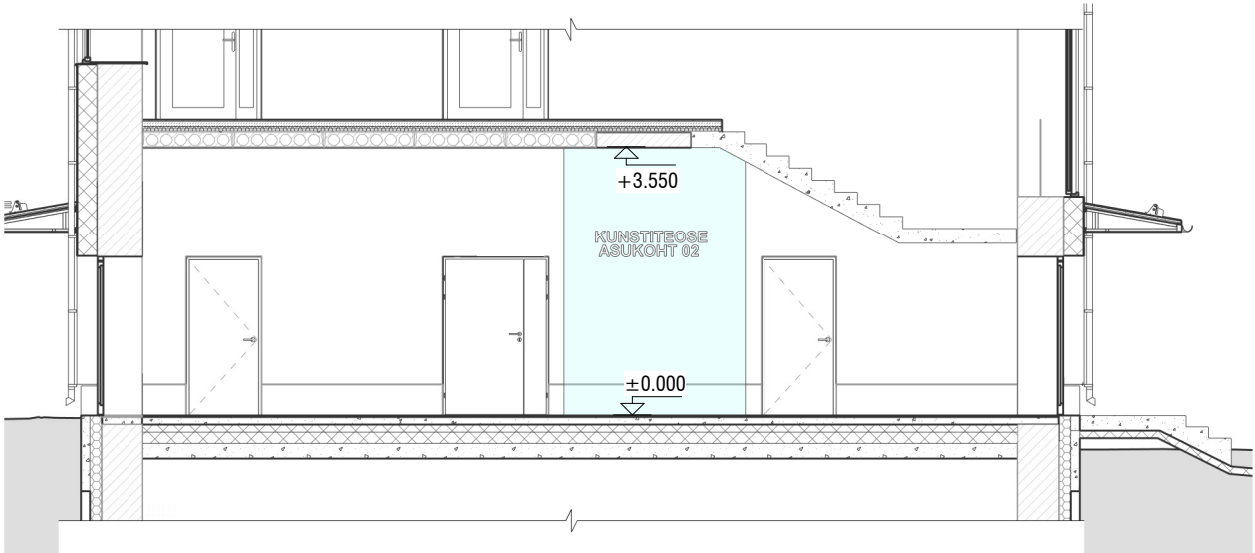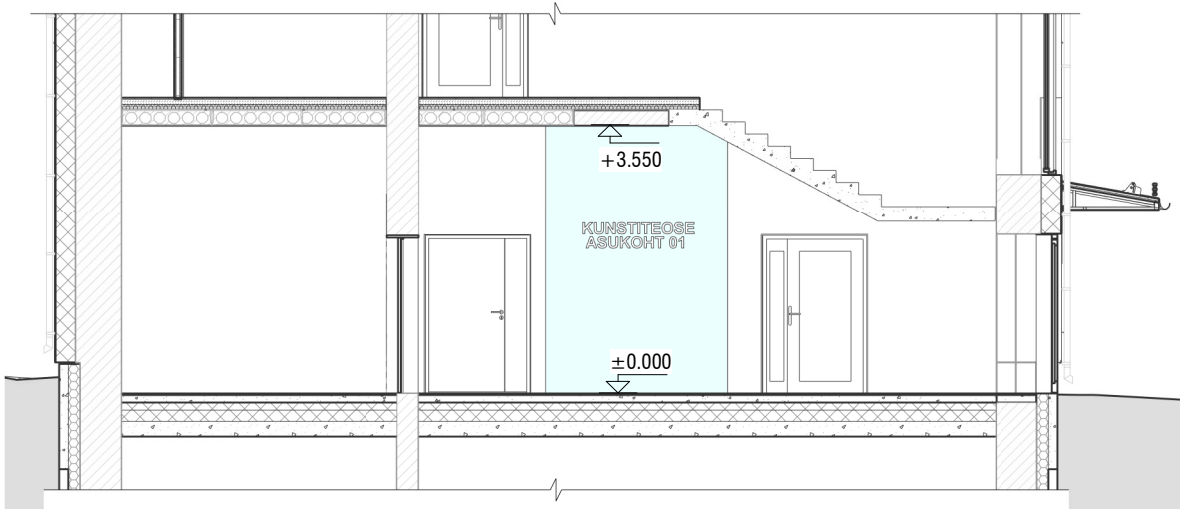

KUNSTITEOSE ASUKOHT 01 - LÕIGE 1-1 ISOMEETRIA

KUNSTITEOSE ASUKOHT 02 - LÕIGE 2-2 ISOMEETRIA

